


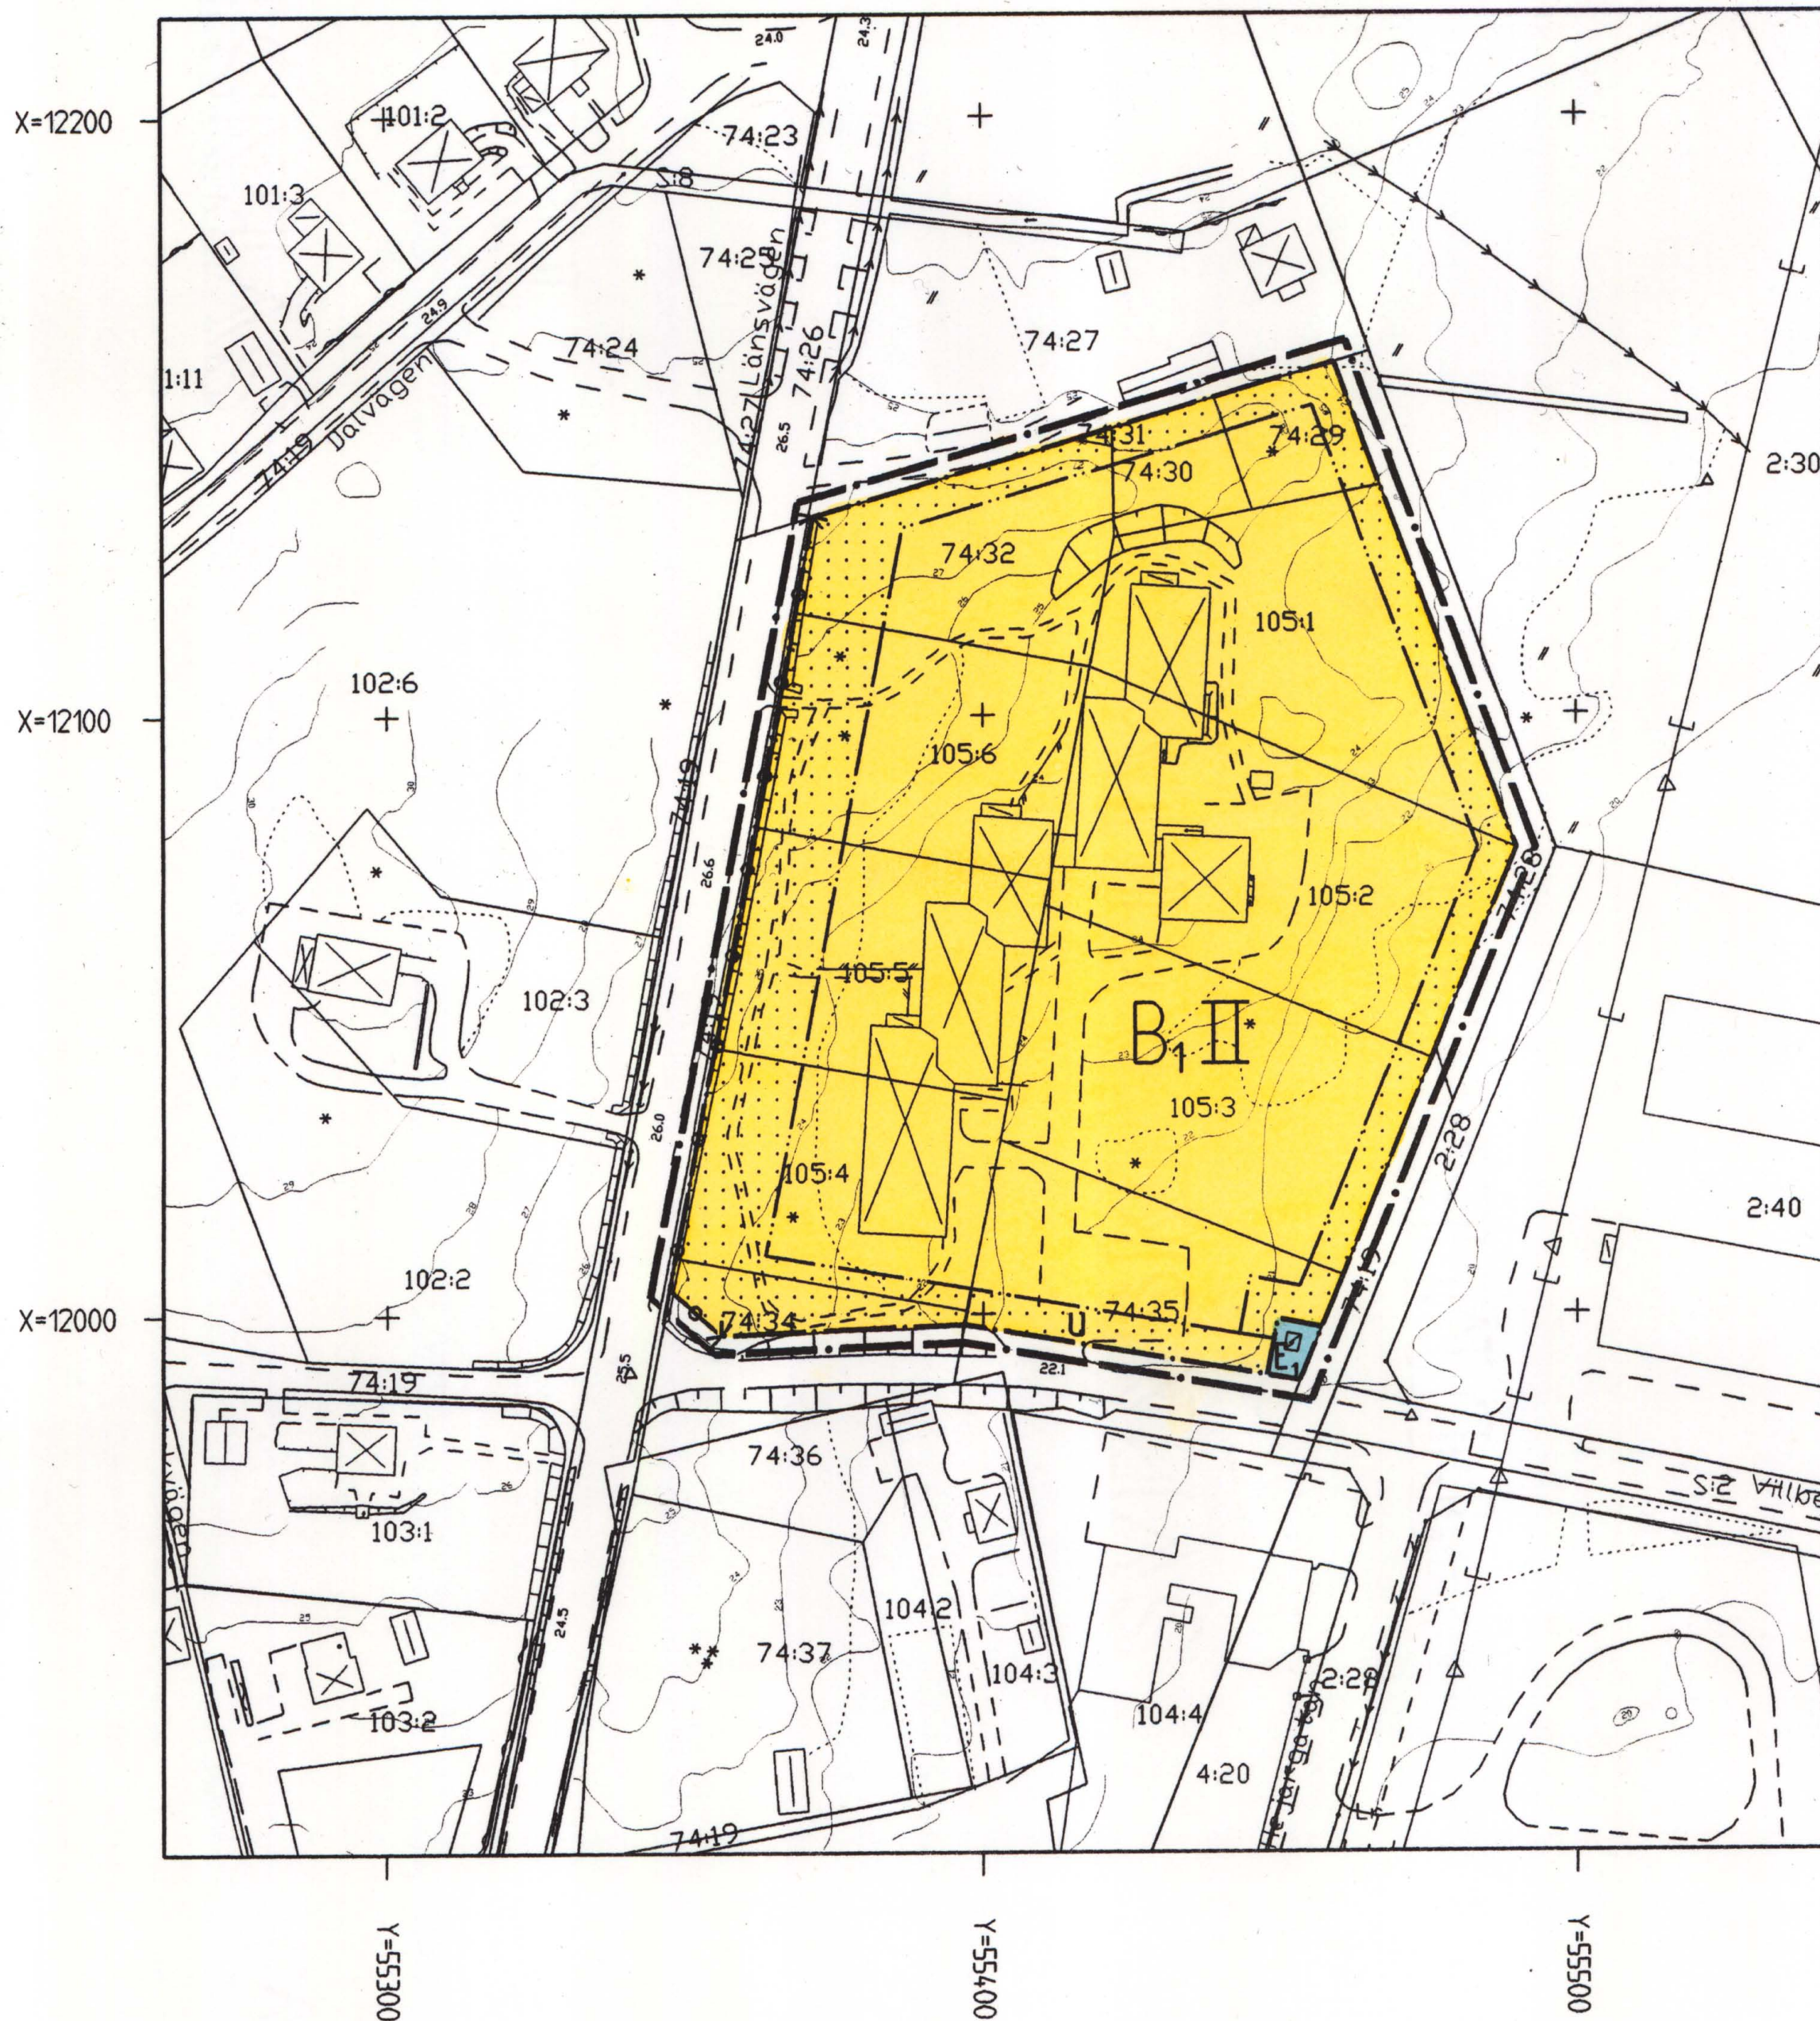

PLANBESTÄMMELSER

Följande gäller inom områden med nedanstående beteckningar. Där beteckning saknas gäller bestämmelsen inom hela planområdet. Endast angiven användning och utformning är tillåten.

GRÄNSBETECKNINGAR

- Linje ritad 3 meter utanför planområdets gräns
- Användningsgräns
- Egenskapsgräns

ANVÄNDNING AV KVARTERSMARK

- B1 Äldrebofäder
- E1 Transformatorstation

BEGRÄNSNING AV MARKENS BEBYGGANDE

- Marken får inte bebyggas
- U Marken skall vara tillgänglig för allmänna underjordiska ledningar

MARKENS ANORDNANDE

- Körbar utfart får inte anordnas

PLACERING, UTFORMNING, UTFÖRANDE

- II Högsta antal våningar

ADMINISTRATIVA BESTÄMMELSER

Genomförandetiden är femton år från den dag planen vinner laga kraft

GRUNDKARTANS BETECKNINGAR

Upprättad från digital primärkarta 1998-06-03

- Stig Roslund Mättningsingenjör
- Gun Yrefors Karttekniker
- Fastighetsgräns
- Traktgräns
- GRILLBY Traktnamn
- 105:1 Registreringsnummer
- Bostad resp uthus, markerat efter lantkontur
- Skärmtak
- Gång eller cykelbana
- Körbana

- Staket - häck
- Stent - stödmur
- Åker - barrskog
- Elledning för högspänning ovan mark
- Nivåkurvor
- 0.0 Avvägd höjd i vägbana
- + Rullningspunkt

Koordinatsystem i plan: Enköpings kommun
Koordinatsystem i höjd: Rikets system 1970

DETALJPLAN PLANKARTA MED BESTÄMMELSER

- Beskrivning
- Genomförande-beskrivning
- Utlåtande
- Illustrationskarta
- Fastighetsförteckning

GRILLBY 105:1 M FL
GRILLBY
ENKÖPINGS KOMMUN

Bestuftsdatum Sign

BN beslut om samråd
98-05-05
BN beslut om antagande
98-09-29

Upprättad 1998-09-09 reviderad 1998-09-29

Laga kraft
98-11-05

Gunnar Axinge Stadsbyggnadschef Patrik Holm Planingenjör

Skala 1:1000
0 20 40 60 80 100 120

P98/40

Kopierat från originalen betygat.
Stockholm den 1998-11-20
LANTMÄTERIET/KartCentrum
Maria Raski