

Förslag till byggnadsplan
för del av

Kungsnäset 1¹²

i Näs socken, Hackås kommun,
Jämtlands län;
upprättad år 1964 av

Göran Hammarberg
Distriktslantmätare.

Byggnadsplanen blev vid sammanträde med Hackås kommuns byggnadsnämnd
den 23/6 1964. § 320 antagen vilket betygas:

Byggnadsnämndens ordf.


Larsson

Ifrågavarande byggnadsplan har fastställts genom
länsstyrelsens i Jämtlands län resolution denna
dag. Enär jämlikt stadgandet i 150 § tredje
stycket byggnadslagen klagan ej må föras över
resolutionen, har denna vunnit laga kraft; be-
tygar.

Östersund i landskansliet den 27 november 1964.

På tjänstens vägnar:

Claes Hammarberg
Claes Hammarberg

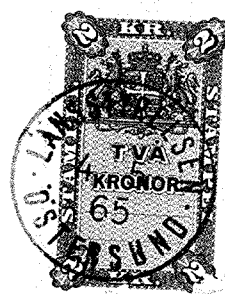


BETECKNINGAR.

Befintliga förhållanden:

- väg
- ägoslagsgränser
- ===== dike
- oooo häck
- ~ nivåkurva
- ⊠ byggnad
- 3 polygonpunkt
- 1000 punkt i rutnät
- 12 regisbeteckning
- /// gårdesgård

Byggnadsplaneförslaget:

- byggnadsplanegräns
- föreslagen kvarters- eller områdesgräns
- föreslagen bestämmelsegräns
- gräns mellan gata och parkering eller plantering, ej avsedd att fastställas
- gräns för tomtplats, ej avsedd att fastställas
- B I områdesmark med beteckningar, vilka hänföra sig till byggnadsplanebestämmelserna
- I antal våningar

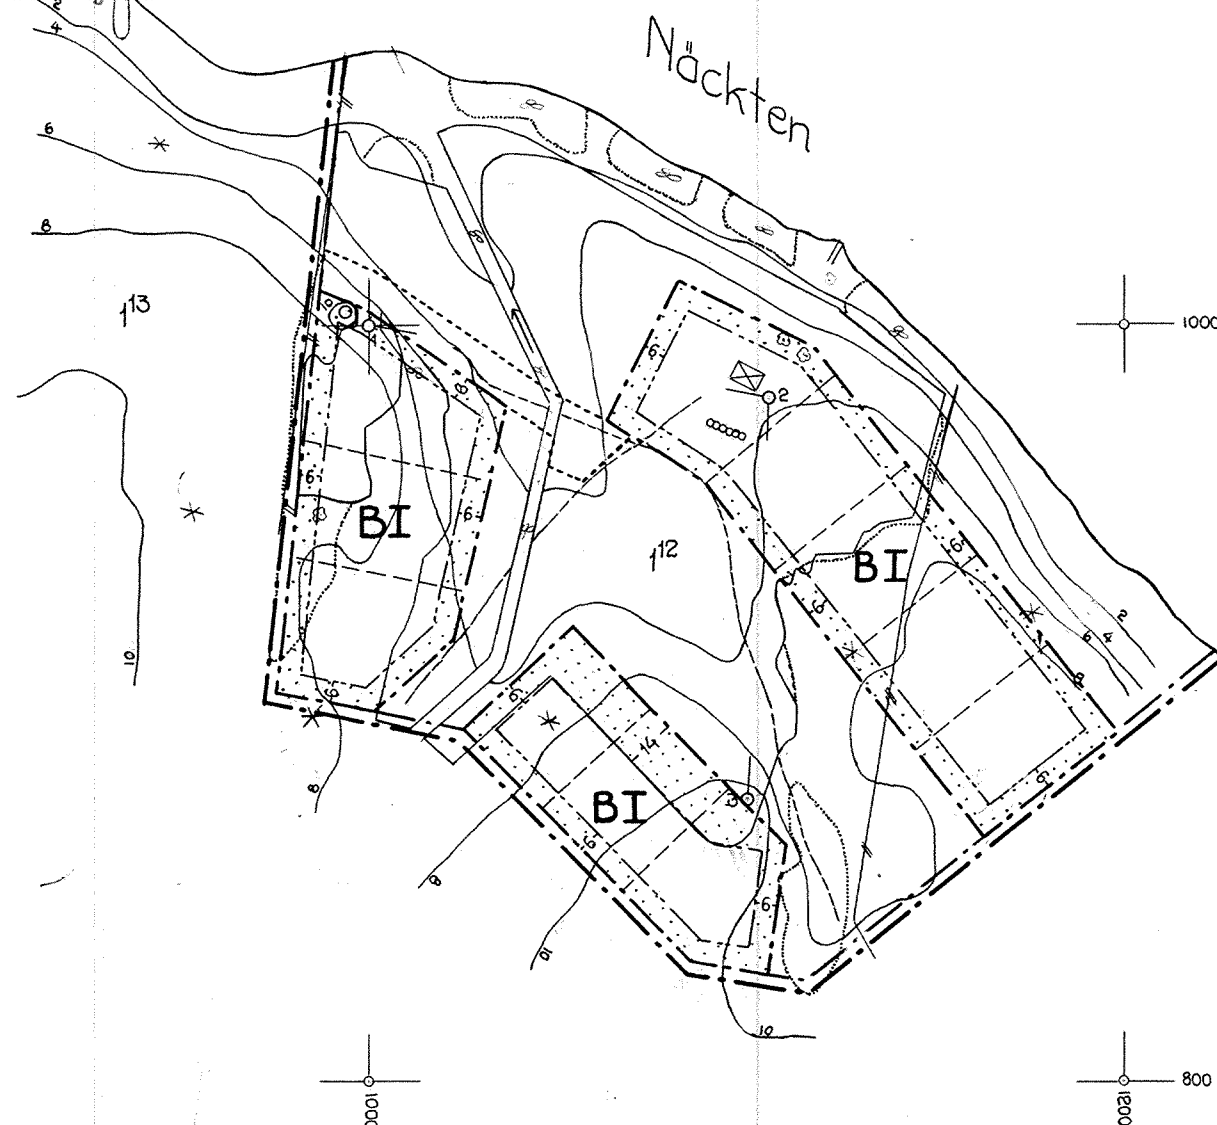

23-NÄS - 345

Skala 1:2000.

B 36