




GRUNDKARTA

—	Gällande användnings- och egenskapsgräns
- - -	Traktgräns
- · - · -	Fasthetsgräns
- · - · -	Servitutgräns
V Ä R N Ä M O	Traktnamn
0:00	Block- och enhetsnummer
L I N G	Kvarteretsnamn
00	Tomtnummer
Högalidsgatan	Gatunamn
□	Befintliga byggnader (husliv)
- · - · -	Markkonturer
—	Staket
—	Häck
—	Slätt
—	Ledning
—	Eledning i jord
—	Ljusstolpe
⊙	Träd
○	Polygonpunkt
●	Höjdpunkt
+	Rutnätspunkt
000.0	Befintlig markhöjd
000	Nivåkurvor

Grundkartan upprättad genom utdrag ur Värnamo kommuns primärkartverk upprättat åren 1961–2004, standard 2, Värnamo koordinatsystem, nollplan RH70 +0.379 m. Fasthetsredovisningen aktuell 2004–04–01. Värnamo kommuns miljö- och stadsbyggnadskontor

Ulf Östberg
mätningsschef

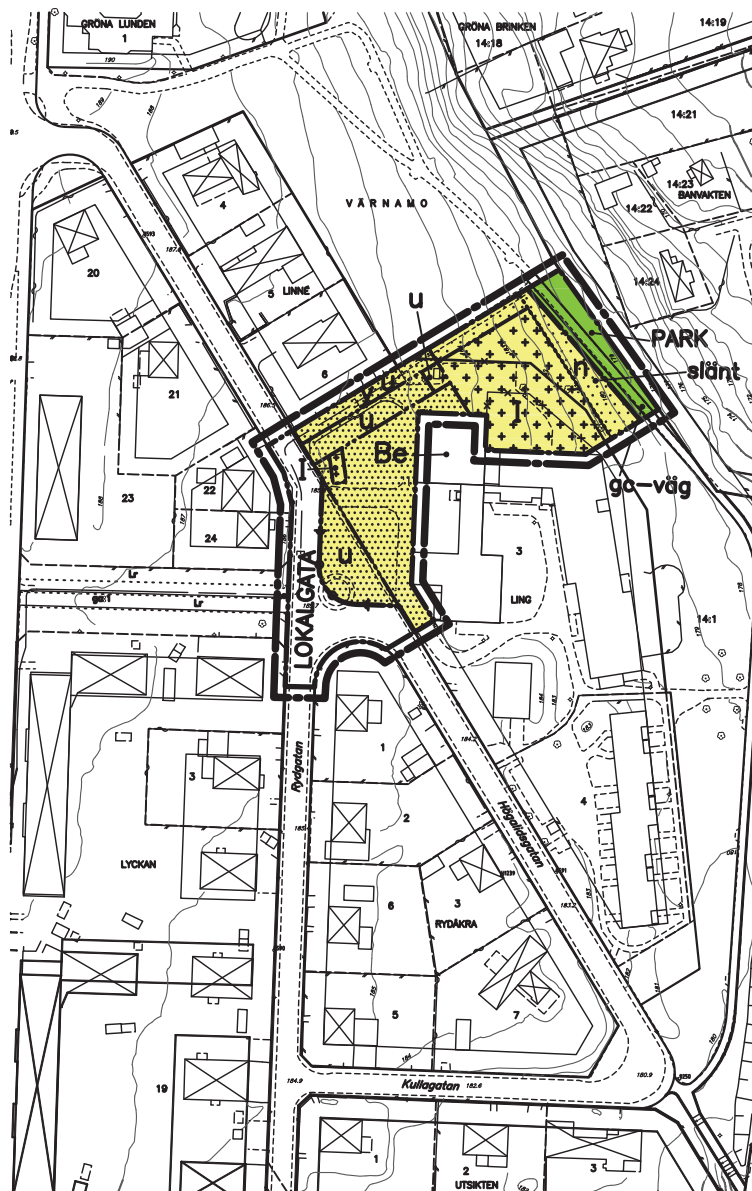

PLANKARTA

GRÄNSBETECKNINGAR

- Linje ritad 3 m utanför planområdets gräns
- - - Användningsgräns
- · - · - Egenskapsgräns
- · - · - Egenskapsgräns från vilken mindre avvikelse får ske
- × Utgående användnings- och egenskapsgräns

PLANBESTÄMMELSER

ANVÄNDNING AV ALLMÄNNA PLATSER

- LOKALGATA Lokaltrafik
- PARK Anlagd park/gräsyta

ANVÄNDNING AV KVARTERSMARK

- B Bostäder

UTFORMNING AV ALLMÄNNA PLATSER

- gc-väg Gång- och cykelväg

UTNYTTJANDEGRAD

- e Högst en tredjedel av fastigheten får bebyggas

BEGRÄNSNING AV MARKENS BEBYGGANDE

- Marken får inte bebyggas
- Marken får endast bebyggas med garage och/eller teknikhus
- u Marken skall vara tillgänglig för allmänna underjordiska ledningar
- y Marken skall vara tillgänglig för in- och utfart från angränsande fastighet

MARKENS ANORDNANDE

- Körbar utfart får inte anordnas
- n Marken skall hållas planterad

UTFORMNING

- I Högsta antal våningar

ADMINISTRATIVA BESTÄMMELSER

Genomförandetiden slutar fem år efter det att planen vunnit laga kraft

ANTAGANDEHANDLING

Värnamo kommun

Detaljplan för

DEL AV LING 3 M FL

i Värnamo stad

Upprättad i april 2004
Miljö- och stadsbyggnadskontoret
Planavdelningen

Annacarin Holm
planingenjör

Skala 1:1000



Dnr 2004.0046
L211

Antagen av Mbn: 2004–06–21
Laga kraft: 2004–07–14