


FÖRSLAG TILL ANDRING AV STADSPLANEN FÖR KVARTERET NÄKTERGALEN I TROLLHATTAN

Uppgjort i november 1946

Thorvald Sævre
Stadsarkitekt

Karl Almqvist
Stadsingenjör

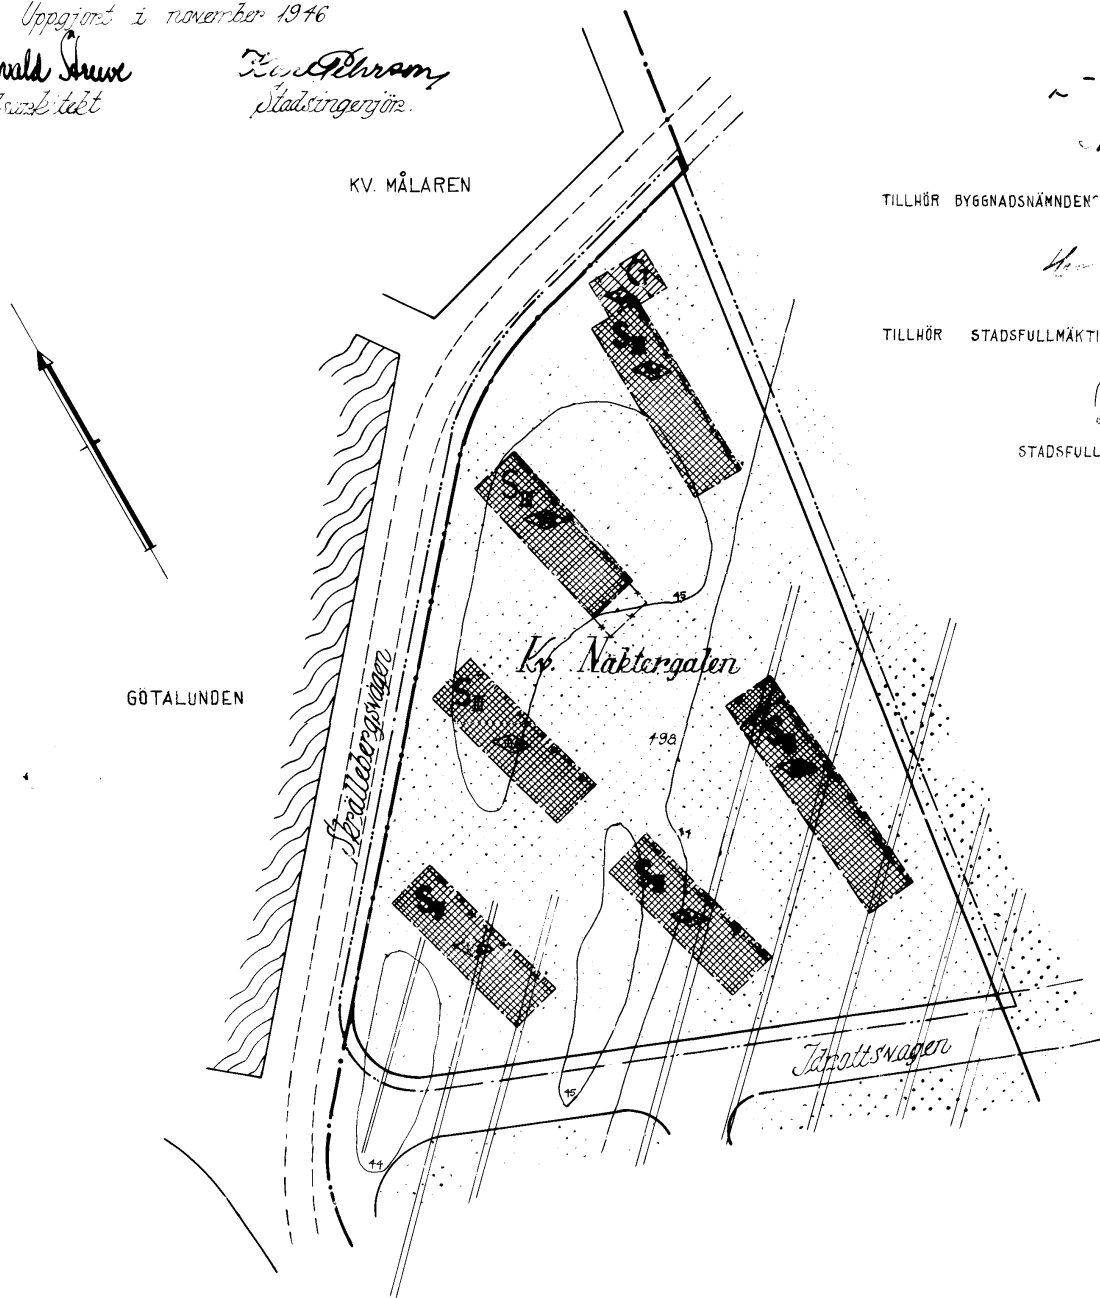

TILLHÖR BYGGNADSNÄMNDENS PROTOKOLL § 492 AV DEN 4 NOV 1946.
BETYGAR

Henning Jönsson

TILLHÖR STADSFULLMÄKTIGES PROTOKOLL § 60 AV DEN 12 FEBR 1947
BETYGAR

T. Sævre
STADSFULLMÄKTIGES SEKRETERARE.

BETECKNINGAR:

- Stadsplanegräns.
- Gränslinje, belägen 3 meter utanför det område, som förslaget avser.
- Fastställda gatulinje och kvartersgräns avsedd att bibehållas.
- Fastställda gräns mellan olika bestämmandeområden avsedd att bibehållas.
- Fastställda gräns mellan olika bestämmandeområden avsedd att utgå.
- Förslagsgräns mellan olika bestämmandeområden.
- Annan illustrationslinje.



Nivåkurvor.

Beteckningar hänförande stig till stadsgården intagna i tillhörande stadsplanbestämmelser.

Allmän plats
Stadsagområde

Skala 1:1000

S.I.
1947

B.L.