



1:26 600

Tillhör byggnadsnämndens i Örnsköldsviks kommun beslut den 25/3 1976 § 269 betygas.

I tjänsten:
Gun Marie Berggren

Den 31/5 1976 § 233 blev detta förslag till stadsplan antaget av kommunfullmäktige i Örnsköldsviks kommun, betygas.

I tjänsten:
Ingemar Bodin

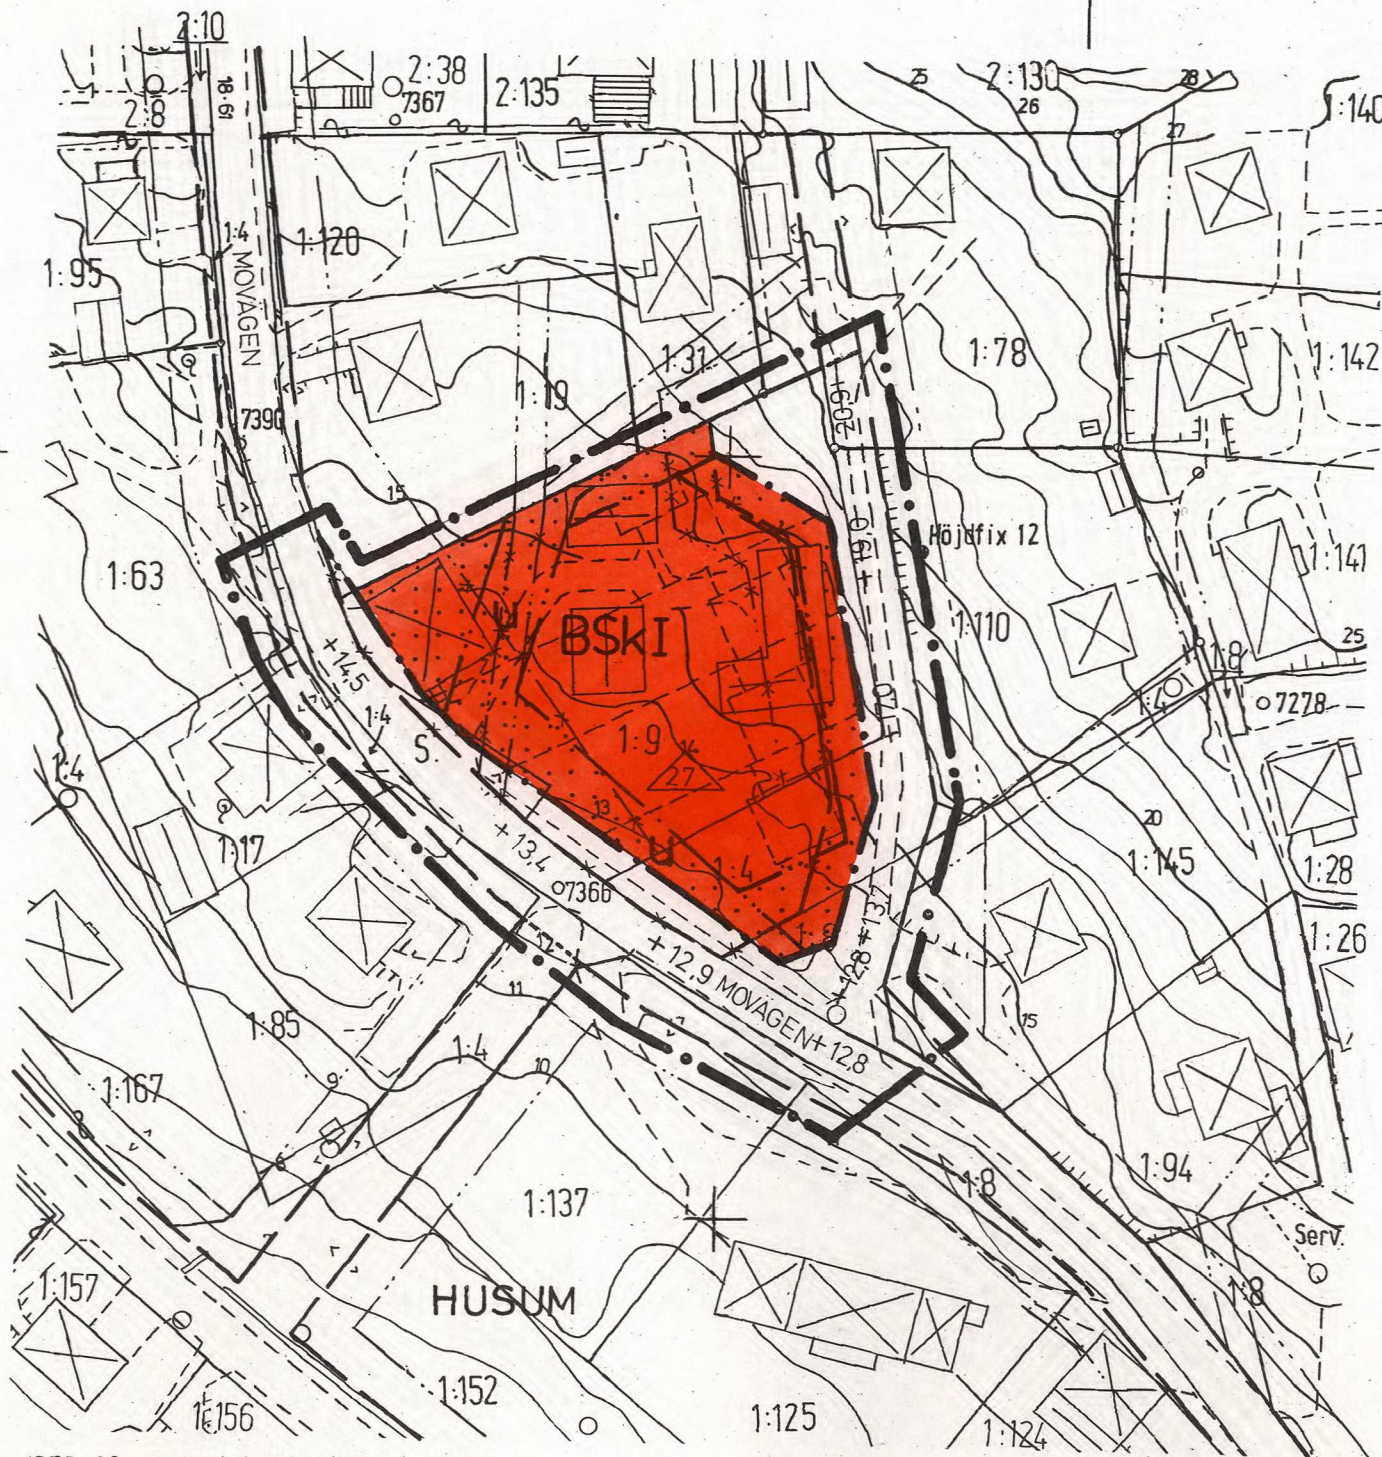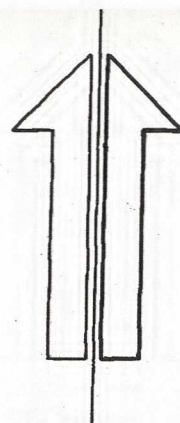


1976-09-17 fastställde länsstyrelsen i Västernorrlands län denna stadsplan. Beslutet har vunnit laga kraft. Härnösand 1976-10-13. e.u. Majlis Olsson

Kopians likhet med originalet betygas:

Gun Marie Berggren

SKALA 1:1000

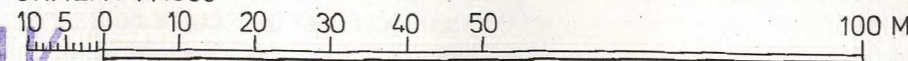

ÖRNSKÖLDSEVIK 76 09 17 A

BETECKNINGAR

GRUNDKARTA

	FASTIGHETSGRÄNS
	GÄLLANDE KVARTERS- ELLER ANNAN OMRÅDESGRÄNS
	GÄLLANDE BESTÄMMELSEGRÄNS
	BYGGNAD KARTERAD EFTER TAKKONTUREN
	HÄCK
	STÖDMUR
	VÄG
	BRUNN, KÄLLA
	AVVÄGD HÖJD
	HÖJDKURVOR
	POLYGONPUNKT
	RUTNÄTSPUNKT
	TRAKTNAMN
	REGISTERNUMMER FÖR FASTIGHET

STADSPLANEKARTA

A. GRÄNSBETECKNINGAR

	GRÄNSLINJE BELÄGEN 3 METER UTANFÖR PLANOMRÅDETS VERKLIGA GRÄNS
	GÄLLANDE OMRÅDESGRÄNS AVSEDD ATT UTGÅ
	GÄLLANDE BESTÄMMELSEGRÄNS AVSEDD ATT UTGÅ
	KVARTERS- ELLER ANNAN OMRÅDESGRÄNS
	BESTÄMMELSEGRÄNS
	GRÄNSLINJE EJ AVSEDD ATT FASTSTÄLLAS

B. OMRÅDESBETECKNINGAR

ALLMÄN PLATS

GATA

BYGGNADSKVARTER

BSk OMRÅDE FÖR BOSTADSÄNDAMÅL, SAMMANBYGGDA HUS

C. ÖVRIGA BETECKNINGAR

	MARK SOM ICKE FÅR BEBYGGAS
	GATUHÖJD
	ANTAL VÅNINGAR
	TAKS LUTNINGSVINKEL I GRADER

GRUNDKARTA UPPRÄTTAD I MAJ 1975 AV STADSINGENJÖR TAGE JONES OCH MÄTNINGSINGENJÖR ARNE SANDGREN

MOVÄGEN

GRUNDSUNDA SOCKEN

ÖRNSKÖLDSEVIKS KOMMUN

FÖRSLAG TILL STADSPLAN

STADSPLANEKARTA

SKALA 1:1000

ÖRNSKÖLDSEVIK 1975-10-09

NILS LINDGREN
STADSARKITEKT

NILS JOHANSSON
STADSPLANEINGENJÖR