

Förslag till ändring av
Byggnadsplan
för del av TIDANS samhälle
området mellan länsvägen och järnvägen
i Götlunda och Vads socknar
Tidans kommun och Skaraborgs län
upprättad år 1969 av

Gösta Bonde
Lantmätare

Grundkartan kompletterad av distriktslantmätaren
i Skövde distrikt år 1967.

BETECKNINGAR

BYGGNADSPLANEPLANEKARTAN

Gränsbeteckningar

- Byggnadsplane gräns
- Gällande områdesgräns
- Gällande områdesgräns avsedd att utgå
- Väg, byggnadsmarks- och annan områdesgräns
- Bestämelsegräns
- Gränslinjer ej avsedda att fastställas
- Gränslinje, där stängsel skall anbringas till förhindrande av in- och utfart

Områdesbeteckningar

Allmän plats

- Väg eller torg
- Park eller plantering

Byggnadsmark

- A Område för allmänt ändamål
- B Område för bostadsändamål
- Bh Område för bostads- och handelsändamål
- Jm Område för småindustriändamål

Specialområde


- Tj Område för järnvägsändamål
- Vj Vattenområde, som får överbyggas i visst fall
- V Vattenområde, som inte får överbyggas

Övriga beteckningar

- Mark som inte får bebyggas
- u Mark, tillgänglig för underjordiska, allmänna ledningar
- I, II Antal våningar
- F Fristående hus

GRUNDKARTAN

- Fastighetsgräns
- Väg, järnväg
- Järnvägsspår
- Elektrisk högspänningsledning med stöd
- Huvudbyggnad, resp. uthus
- Nivåkurvor i meter över samhällets nollplan
90 cm över rikets nollplan

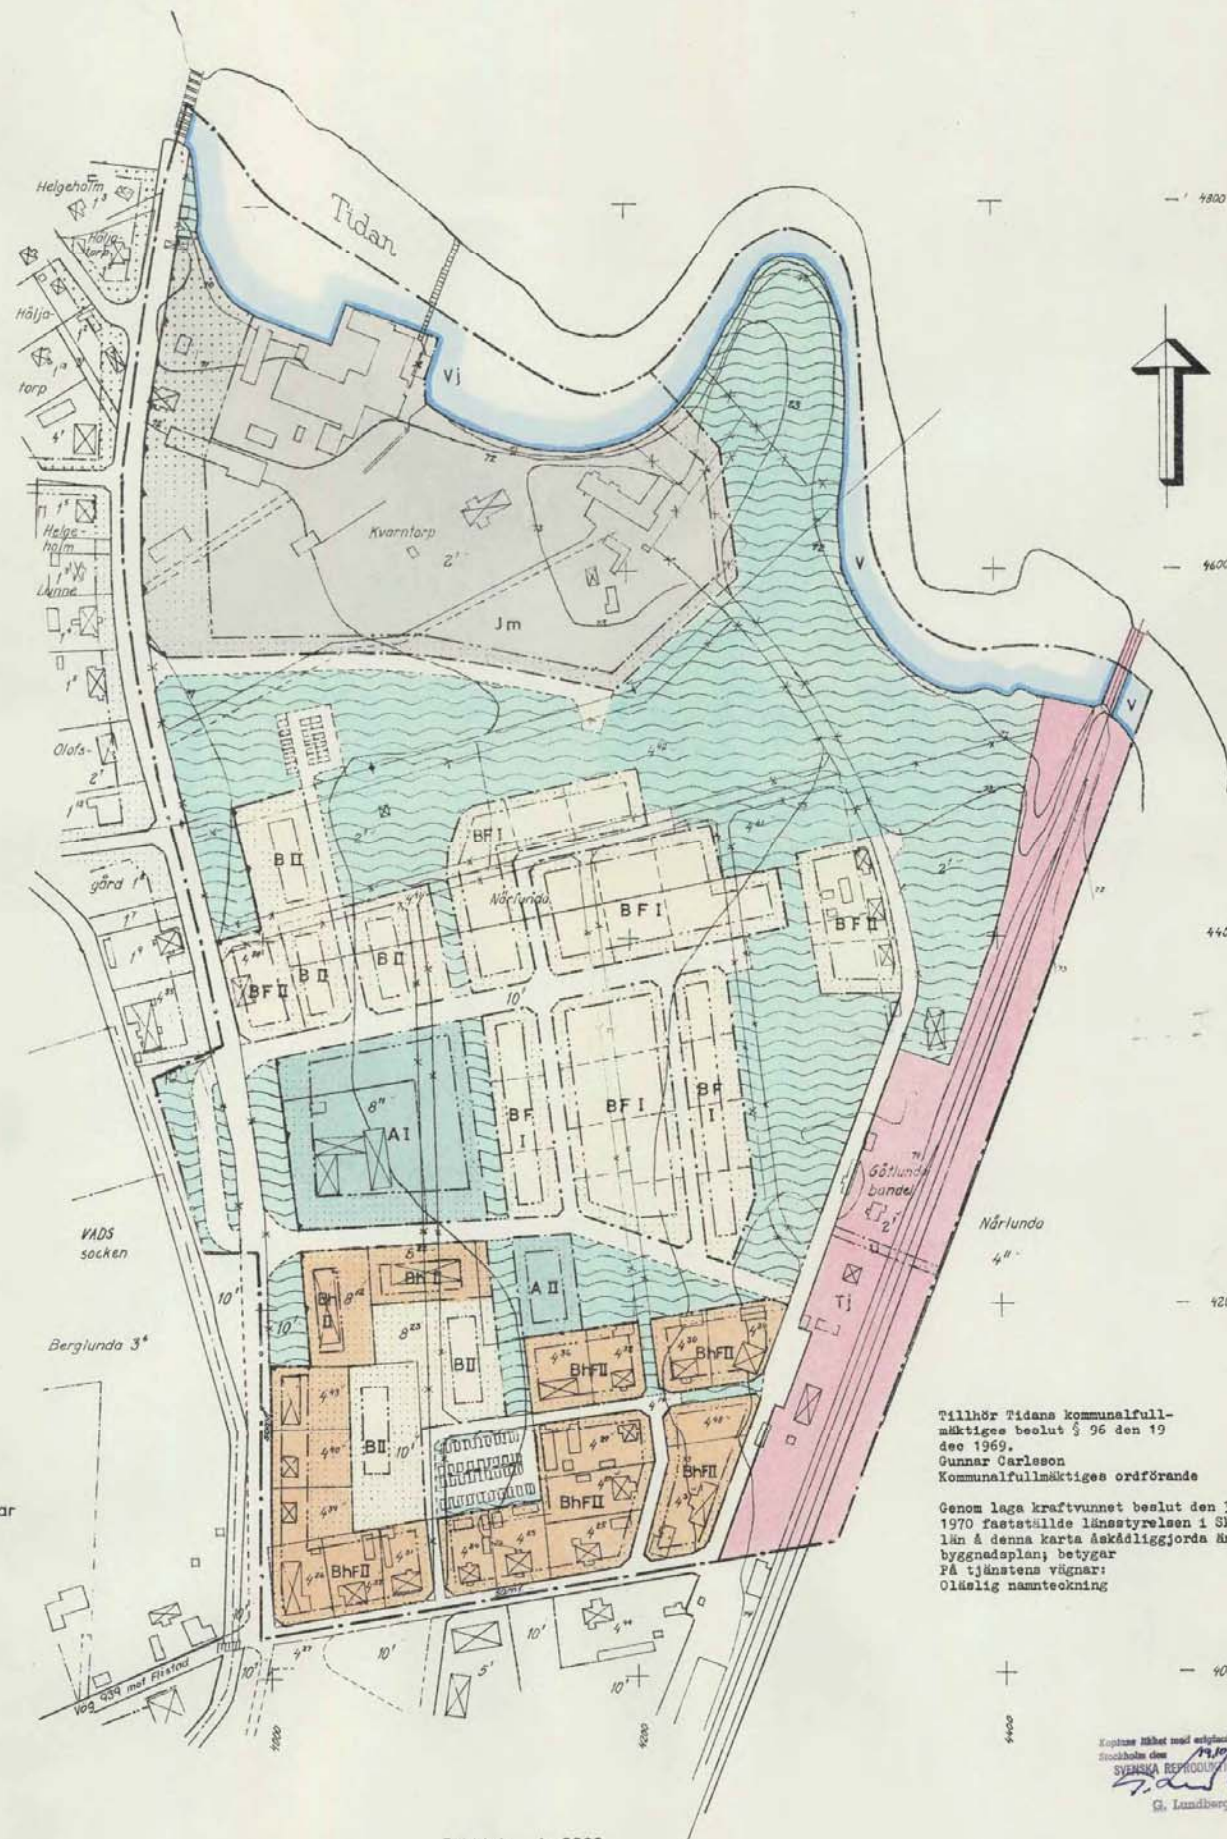

Tillhör Tidans kommunfull-
mäktiges beslut § 96 den 19
dec 1969.
Gunnar Carlsson
Kommunfullmäktiges ordförande

Genom laga kraftvunnet beslut den 30 juli
1970 fastställde länsstyrelsen i Skaraborgs
län å denna karta åskädliggjorda ändring av
byggnadsplan; betygar
På tjänstens vägnar:
Olofslig namnteckning

Kopierat från originalen betygat
Stockholm den 14/10 1970
SVENSKA REPRODUKTIONS AB
G. Lundberg

SKALA 1:2000