


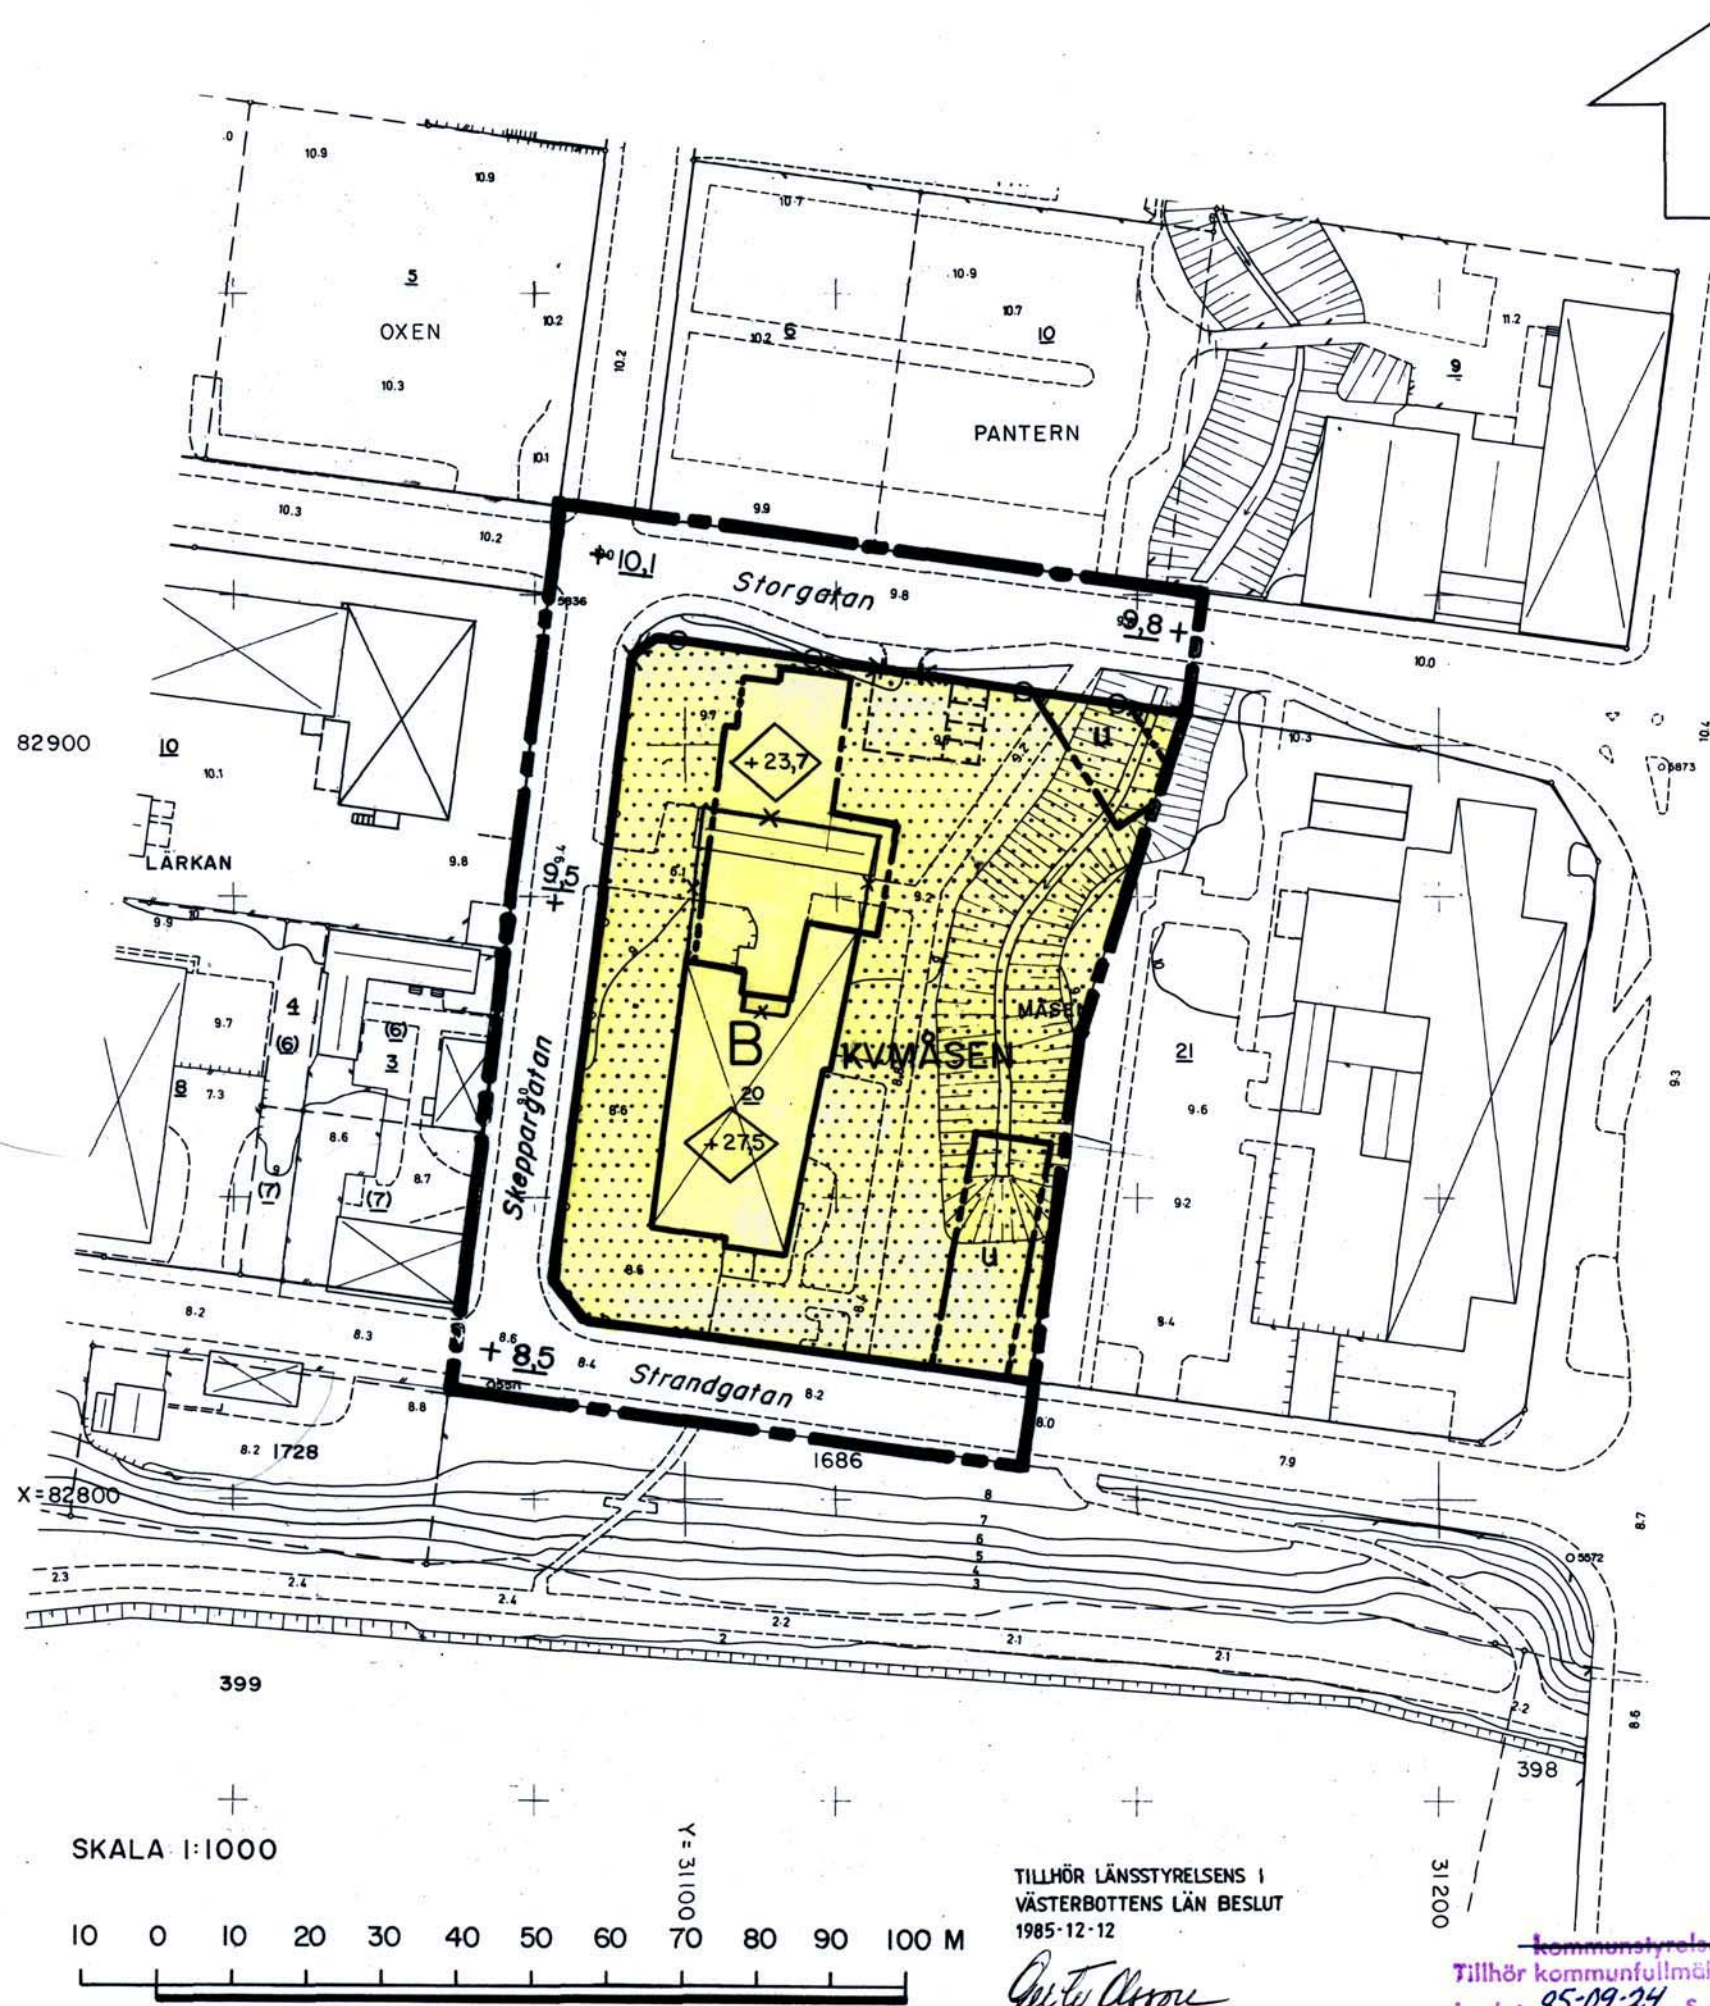

BETECKNINGAR GRUNDKARTA

	Fastighetsgräns
	Vägar
	Staket
	Häck
	Stödmur
	Slänt
	Strandlinje
	Huvudbyggnad resp. uthus
	Fastighetsbeteckningar
	Vattendrag
	Nivåkurvor
	Punkt i rutnät
	Polygonpunkt
	Avvägd höjd

STADSPLANEKARTA

A. GRÄNSBETECKNINGAR

	Stadsplanegräns
	Gällande områdesgräns- och bestämmelsegräns
	Gällande bestämmelsegräns avsedd att utgå
	Bestämmelsegräns

B. OMRÅDESBETECKNINGAR ALLMÄN PLATS

	Gata
	BYGGNADSKVARTER

C. ÖVRIGA BETECKNINGAR

	Mark som ej får bebyggas
	Ledningsområde
	Gällande gathöjd
	Byggnadshöjd räknad från grundkartans nollplan
	Utfartsförbud. Tvärstreck med pil markerar förbudets slut

D. ILLUSTRATIONER OCH HÄNVISNINGAR

	Illustrationslinjer
--	---------------------

Grundkartan framställd ur kommunens
primärkarteverk
Koordinatsystem 2,5 gon 0 38
Höjdsystem Rikets 00
Måtklass II
Grundkartans riktighet bestyrkes
Stadsingenjörskontoret den 5 mars 1985

Harry Mannberg
Byråingenjör
Birgit Stenlund
Karttekniker

FÖRSLAG TILL ÄNDRING AV STADSPLAN FÖR DEL AV KV MÅSEN MM INOM STADSDELEN CENTRUM SKELLEFTEÅ KOMMUN VÄSTERBOTTENS LÄN

UPPRÄTTAT I MARS 1985 AV
STADSARKITEKTKONTORETS DETALJPLANEAVDELNING

O. Eriksson-Olla
O. ERIKSSON-OLLA
PLANARKITEKT

A-M Andersson
A-M ANDERSSON
PLANARKITEKT

TILLHÖR LÄNSSTYRELSENS I
VÄSTERBOTTENS LÄN BESLUT
1985-12-12

Gerty Olsson
GERTY OLSSON

*Tillhör kommunfullmäktiges
beslut 85-09-24 § 202
betygar*
Björn Lund