


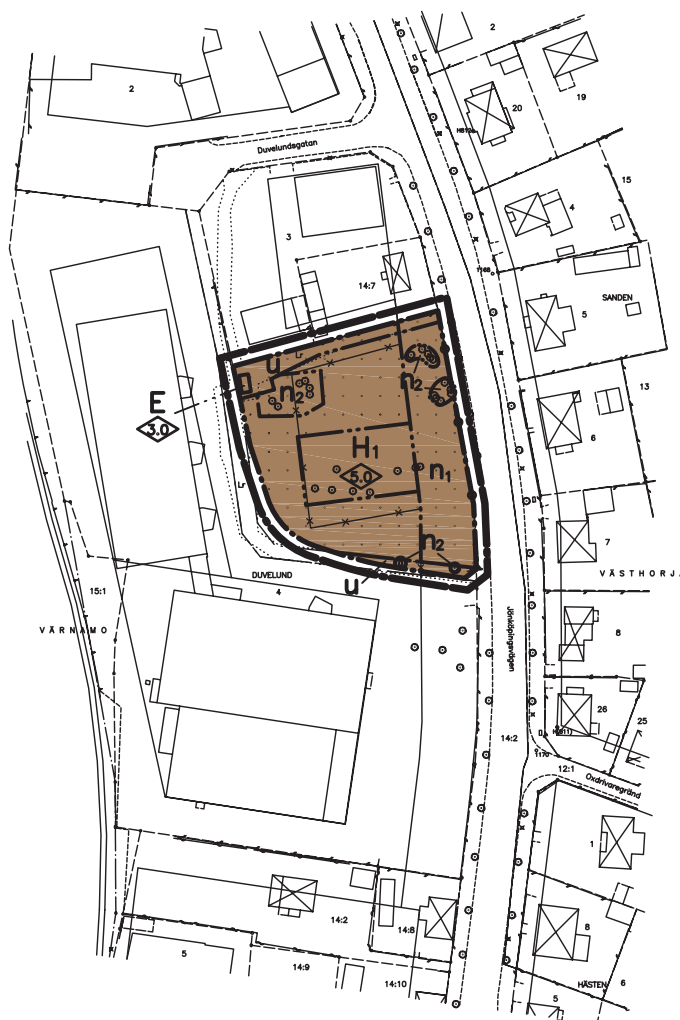

GRUNDKARTA

—	Gällande användnings- och egenskapsgräns
—	Traktgräns
—	Fastighetsgräns
—	Servitutgräns
VÄRNAMO	Traktnamn
0:00	Block- och enhetsnummer
DUVELUND	Kvarternamn
00	Tomtnummer
Jönköpingsvägen	Gatunamn
□	Befintliga byggnader (husliv)
○	Jordkällare
R	Fornlämning
—	Markkonturer
—	Staket
—	Häck
—	Stödmur
—	Mur
—	Järnvägs-spår
—	Slänt
—	Dike
—	Strandlinje
—	Ledning
—	Teleledning i jord
—	Lykstolpe
⊙	Träd
○ 0000	Polygonpunkt
● 0000	Höjdfixpunkt
+	Rutnätpunkt
000.0	Befintlig markhöjd
000	Nivåkurvor

Grundkartan upprättad genom utdrag ur Värnamo kommuns primärkartverk upprättat åren 1961–1997, standard 2, Värnamo koordinatsystem, nollplan RH70 +0.379 m. Fastighetsredovisningen aktuell 1999–07–12 Värnamo kommuns stadsbyggnadskontor



PLANBESTÄMMELSER

Inom områden med nedanstående beteckning är endast angiven användning och utformning tillåten. Där beteckning saknas gäller bestämmelsen hela planområdet.

GRÄNSBETECKNINGAR

- Linje ritad 3 m utanför planområdets gräns
- Användningsgräns
- Egenskapsgräns
- Utgående användnings- och egenskapsgräns

ANVÄNDNING AV KVARTERSMARK

- H1 Hantverk och handel med skrymmande varor
- E Teknisk anläggning

BEGRÄNSNING AV MARKENS BEBYGGANDE

- Marken får inte bebyggas
- U Marken skall vara tillgänglig för allmänna underjordiska ledningar

MARKENS ANORDNANDE

- n1 Marken skall hållas planterad och får ej användas till upplag eller parkering
- n2 Träden skall bevaras

UTFART

- Utfart får inte anordnas

PLACERING, UTFORMNING, UTFÖRANDE

- 0.0 Högsta byggnadshöjd i meter

ADMINISTRATIVA BESTÄMMELSER

Genomförandetiden slutar fem år efter det att planen vunnit laga kraft

Värnamo kommun

Detaljplan för

**DEL AV
DUVELUND 4**

i Värnamo stad

Upprättad i juli 1999
Stadsbyggnadskontoret
Planavdelningen

Antagen av Mbn: 1999–08–23
Laga kraft: 1999–12–02

Olle Vesterberg
planarkitekt

Skala 1:1000

