



Grundkartan upprättad som utdrag ur Botkyrka kommuns primärkartverk

Tumba i september 1971

NORR

Carl-Johan Roos
Stadsingenjör

10 0 50 100m

Skala 1:1000

Gränser

- stadsplanegräns
- områdesgräns
- bestämmelsgräns
- gränslinje, fastställes ej
- illustrationslinje, fastställes ej
- anslutningsförbud

Områden

- gatumark
- Park parkmark, allmän plats
- B bostäder, byggnadskvarter
- Ba gemensamhetsanläggning, byggnadskvarter
- Bg garage, förråd, byggnadskvarter
- Es elnärstation, specialområde
- Tb busstrafik, specialområde

Övriga beteckningar

- områden som ej får bebyggas
- ledningsområde
- x gångtrafikområde
- höjd på gatumark
- gatulutning
- högsta byggnadshöjd
- våningsantal
- m markvåning sluttningshus
- n vind får ej inredas
- lek illustrationstext
- +00.0 illustrerad markhöjd
- +00.0 illustrerad bjälklagshöjd vid entréplan

Komplettering av grundkartan


gräns för fornlämningsområde

Tillhör kommunfullmäktiges i Botkyrka

beslut den 16.12.1971

betygar: Curt Sjögren

kommunfullmäktiges sekr

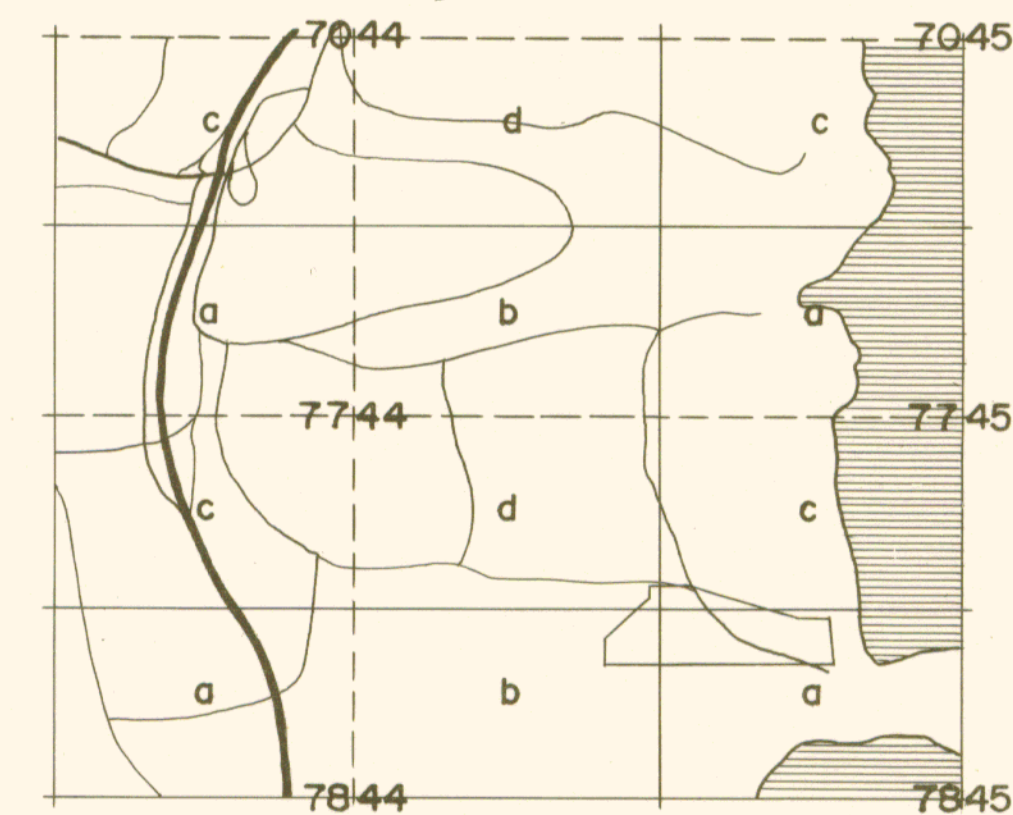

Stadsplan för del av Alby

Alby XVI

inom Botkyrka kommun
i Stockholms län

Upprättad den 17 september 1971

AB Svenska Bostäder
Arkitektsektionen

Gunnar Andersson

Gunnar Andersson
Arkitekt SAR

Godkänd av BN den 16 november 1971

Antragen av KF den 16 december 1971

Fastställd av KB den 24 maj 1973

PI. 50-19-1

År 1973 den 24.05 fastställdes denna stadsplanändring på sätt länsstyrelsens beslut samma dag närmare utvisar: och må enligt 150 § 3 st. byggnadslagen talen icke följande mot nämnda beslut, varför detsamma omedelbart vunnit laga kraft, betygar: Stockholm & landskapsstyrelsen som ovan.
På tjänstens vägnar:
Eva Söderlund