


FÖRSLAG TILL ÄNDRING AV STADSPLANEN FÖR KVARTERET BESÄTTNINGEN I HALMSTAD UPPGJORT I SEPTEMBER 1955 STADSPLANEKARTA

Halmstad den 20 september 1955.

Lager Paulson
Stadsplanearkitekt

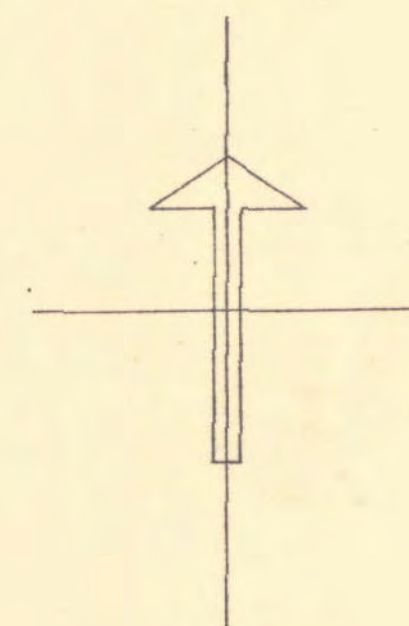

Tillhör BYGGNADSNÄMNDENS beslut av den 6 dec. 1955
848

Ex officio:
Svanke Paulson

- Beteckningar:
- A. Gränsbeteckningar:
- Linje belägen 3 meter utanför det område, som förslaget avser.
 - Gällande områdesgräns.
 - Bestämmelsegräns.
- B. Områdesbeteckning.
- Byggnadskvarter
- B Område för bostadsändamål.
 - H Område för handelsändamål.
- C. Övriga beteckningar:
- Mark som icke får bebyggas.
 - Byggnadshöjd.
 - Befintlig ådgräns.
 - Befintlig byggnad.

Grundkartan uppgjord i september 1955.

Vatten Paulson
Måtningsman

10 0 50 100 150 200 M.
Skala 1:2000

