

FÖRSLAG TILL ÄNDRING AV BYGGNADSPLANEN
FÖR DEL AV SLÄTTAGÅRDEN 2¹ M.M. I KALLINGE,
RONNEBY LANDSKOMMUN, BLEKINGE LÄN


På grundval av en av distriktslantmätare C. Boijsen år 1950 uppgjord grundkarta upprättat år 1952 å länssarkitektkontoret i Karlskrona.

Samuel Främg

huru beslut denna dag, vilket till följd av stadgandet i 150 § tredje stycket byggnadslagen omedelbart vunnit laga kraft, har länsstyrelsen i Blekinge län fastställt den på denna karta angivna ändring av byggnadsplanen för del av Slättagården 2¹ m.m. i Kallinge, Ronneby landskommun.

av Karlskrona i landskapsstyrelsen den 4 november 1952.

På tjänstens vägnar:
Gösta Althim

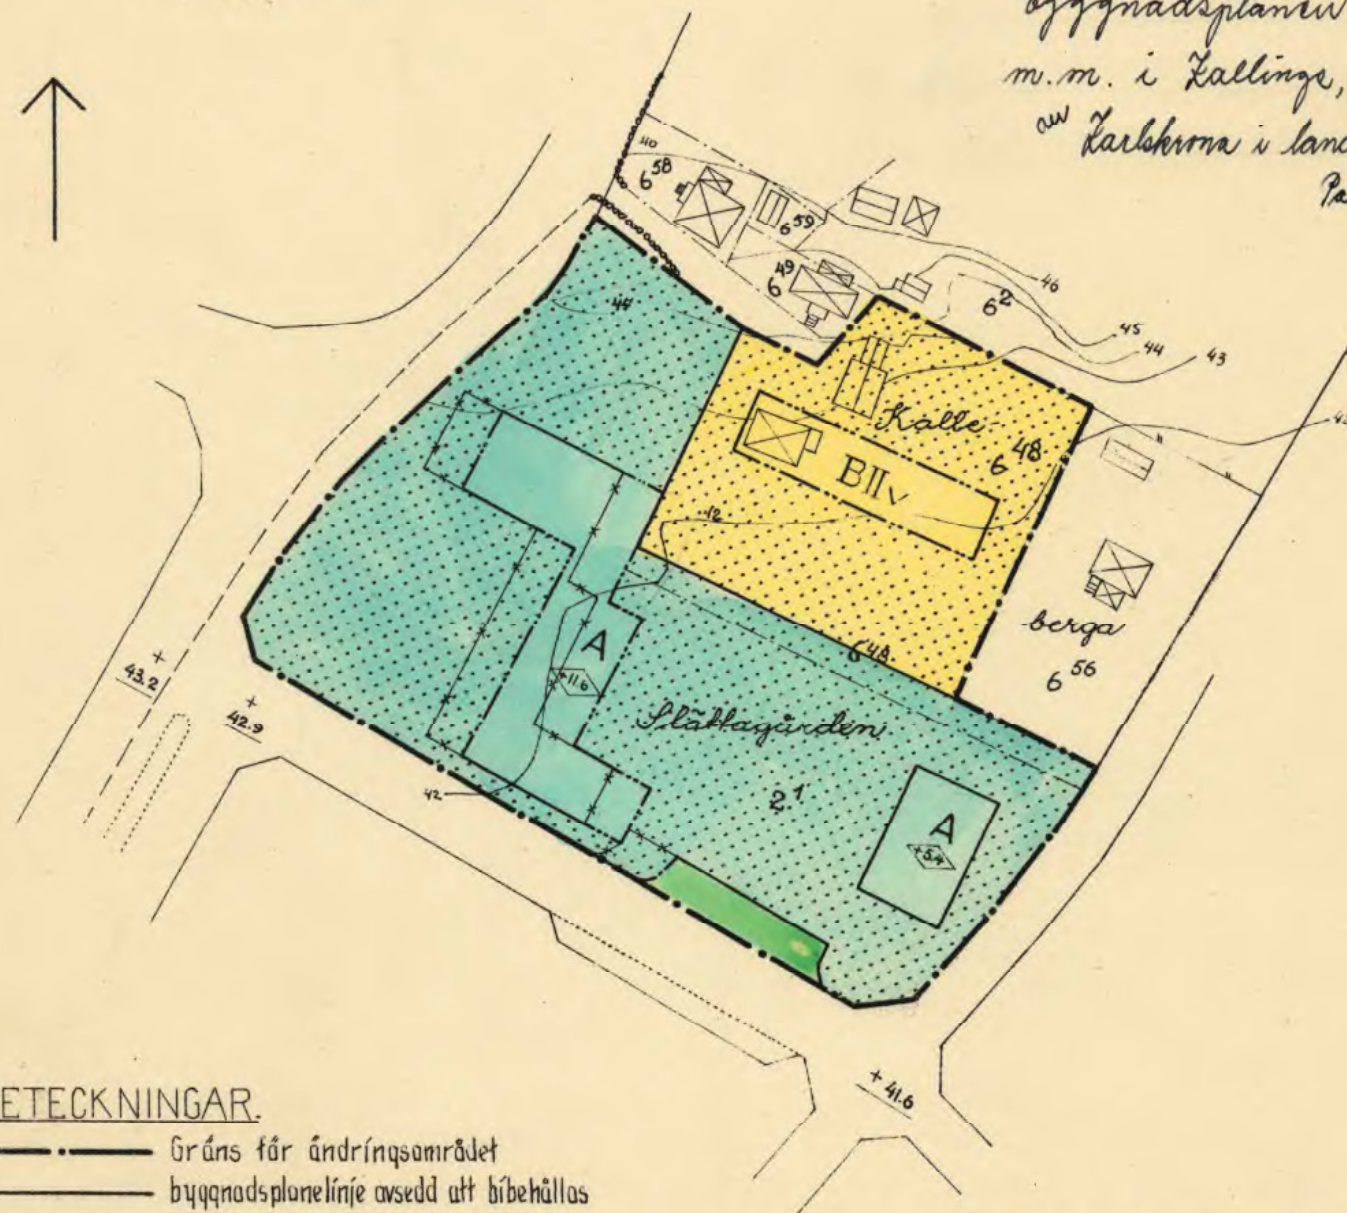

BETECKNINGAR.

- — — — — Gräns för ändringsområdet
- — — — — byggnadsplanelinje avsedd att bibehållas
- — — — — " " " " " utgå
- — — — — områdesgräns, ny
- — — — — bestämmelsegräns, ny

10 0 10 20 30 40 50 100 150 mtr

skala 1:2000.

1:1000

Kopiens likhet med originalet betygas.

Karlskrona i länssarkitektkontoret den 12 februari 1953

H. Berglund

BESKRIVNING: Ändringsförslaget har tillkommit för att möjliggöra en förlängning 6 å 7 meter längre österut av det blivande kommunalhuset. Den av kommunen numera inköpta grannfastigheten Kolleberga 6⁴⁸ har medtagits i ändringsförslaget för att genom punktprickning få säkerställt erforderligt avståndsmått på minst 12 meter till kommunalhuset.

För ändringsområdet skola i övrigt gälla de byggnadsplanebestämmelser vilka i av länsstyrelsen 6/2 1937 fastställd byggnadsplan och 9/9 1952 fastställd byggnadsplaneändring gälla för lika betecknade områden.

10-RÖJ-2116