

Förslag till ändring av STADSPLANEN
inom BREDBYNS municipalsamhälle
i Västernorrlands län
upprättad år 1946 av

Valfrid Larsson
distriktslantmätare

Vid torget

Kompletterad med avseende på
fastighetsredovisningen år 1950 av
Kjell Hårding


Distriktslantmätare

År 1951 den 7 november blev den å denna karta
upptagna ändring i stadsplan av länsstyrelsen
i Västernorrlands län godkänd, vilket beslut,
då klagan däremot till följd av stadgandet i
150 § 3 st. byggnadslagen den 30 juni 1947 ej
må föras, vunnit laga kraft, betygar; Härnös-
sand i landskansliet som ovan.
På tjänstens vägnar:
Sune Lundborg


Beteckningar

— + — + gräns för område som
avses med ändringen
övriga beteckningar: se kartan
och stadsplanebestämmelserna
till den ursprungliga stads-
planen

Gällande stadsplan

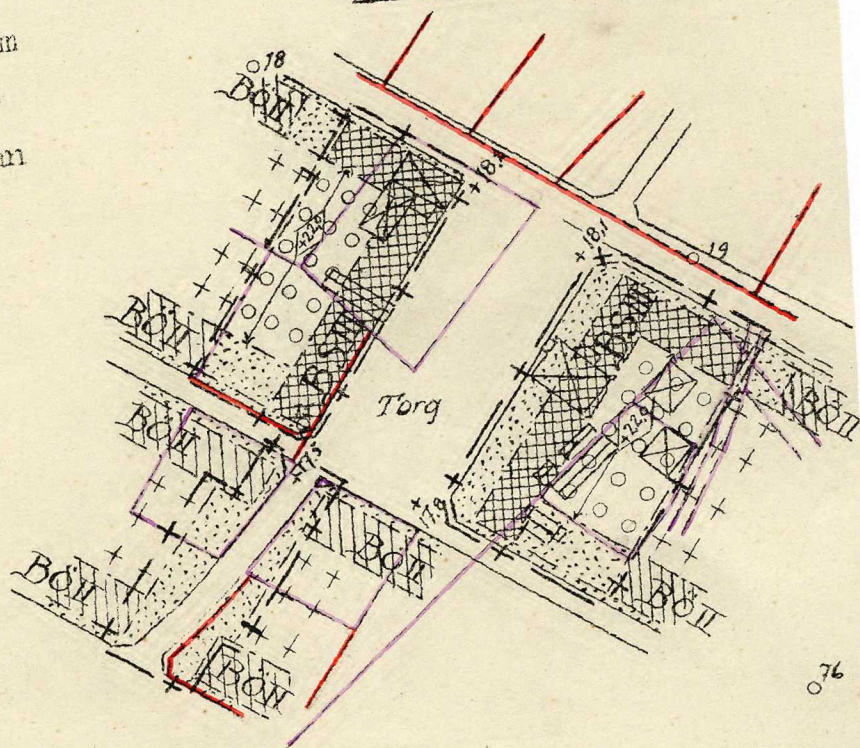

Föreslagen ändring

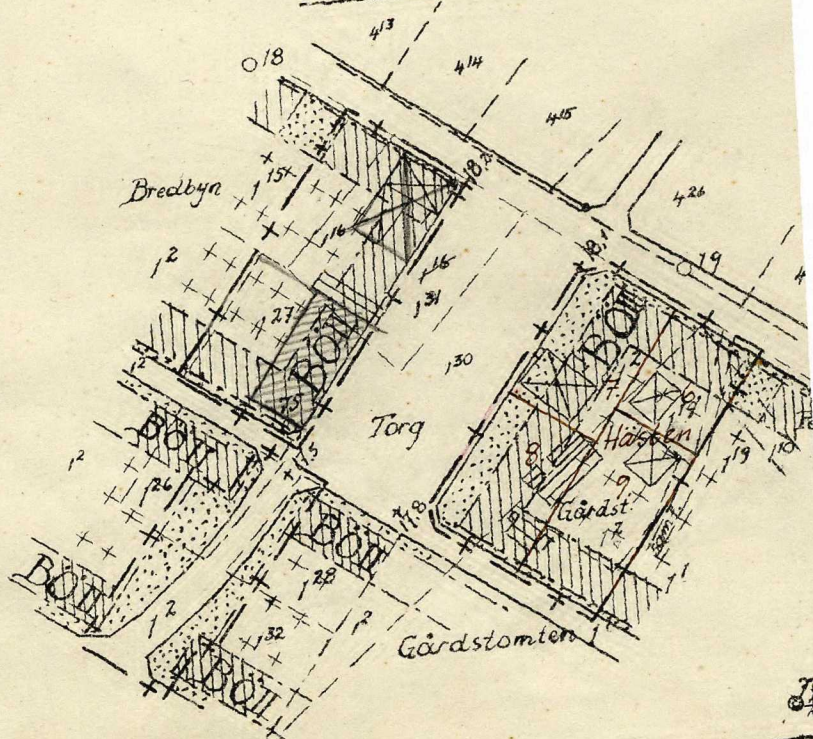

Tillhör Bredbyns municipalfull-
mäktiges beslut den 31 maj 1948,
oläslig namnteckning
ordf.
och den 12 april 1950
oläslig namnteckning
ordf.

Kopians likhet med originalet betygas.
Stockholm den 30 sept. 1952
STATENS REPRODUKTIONSANSTALT

G. Lundberg

Skala 1:2000

