


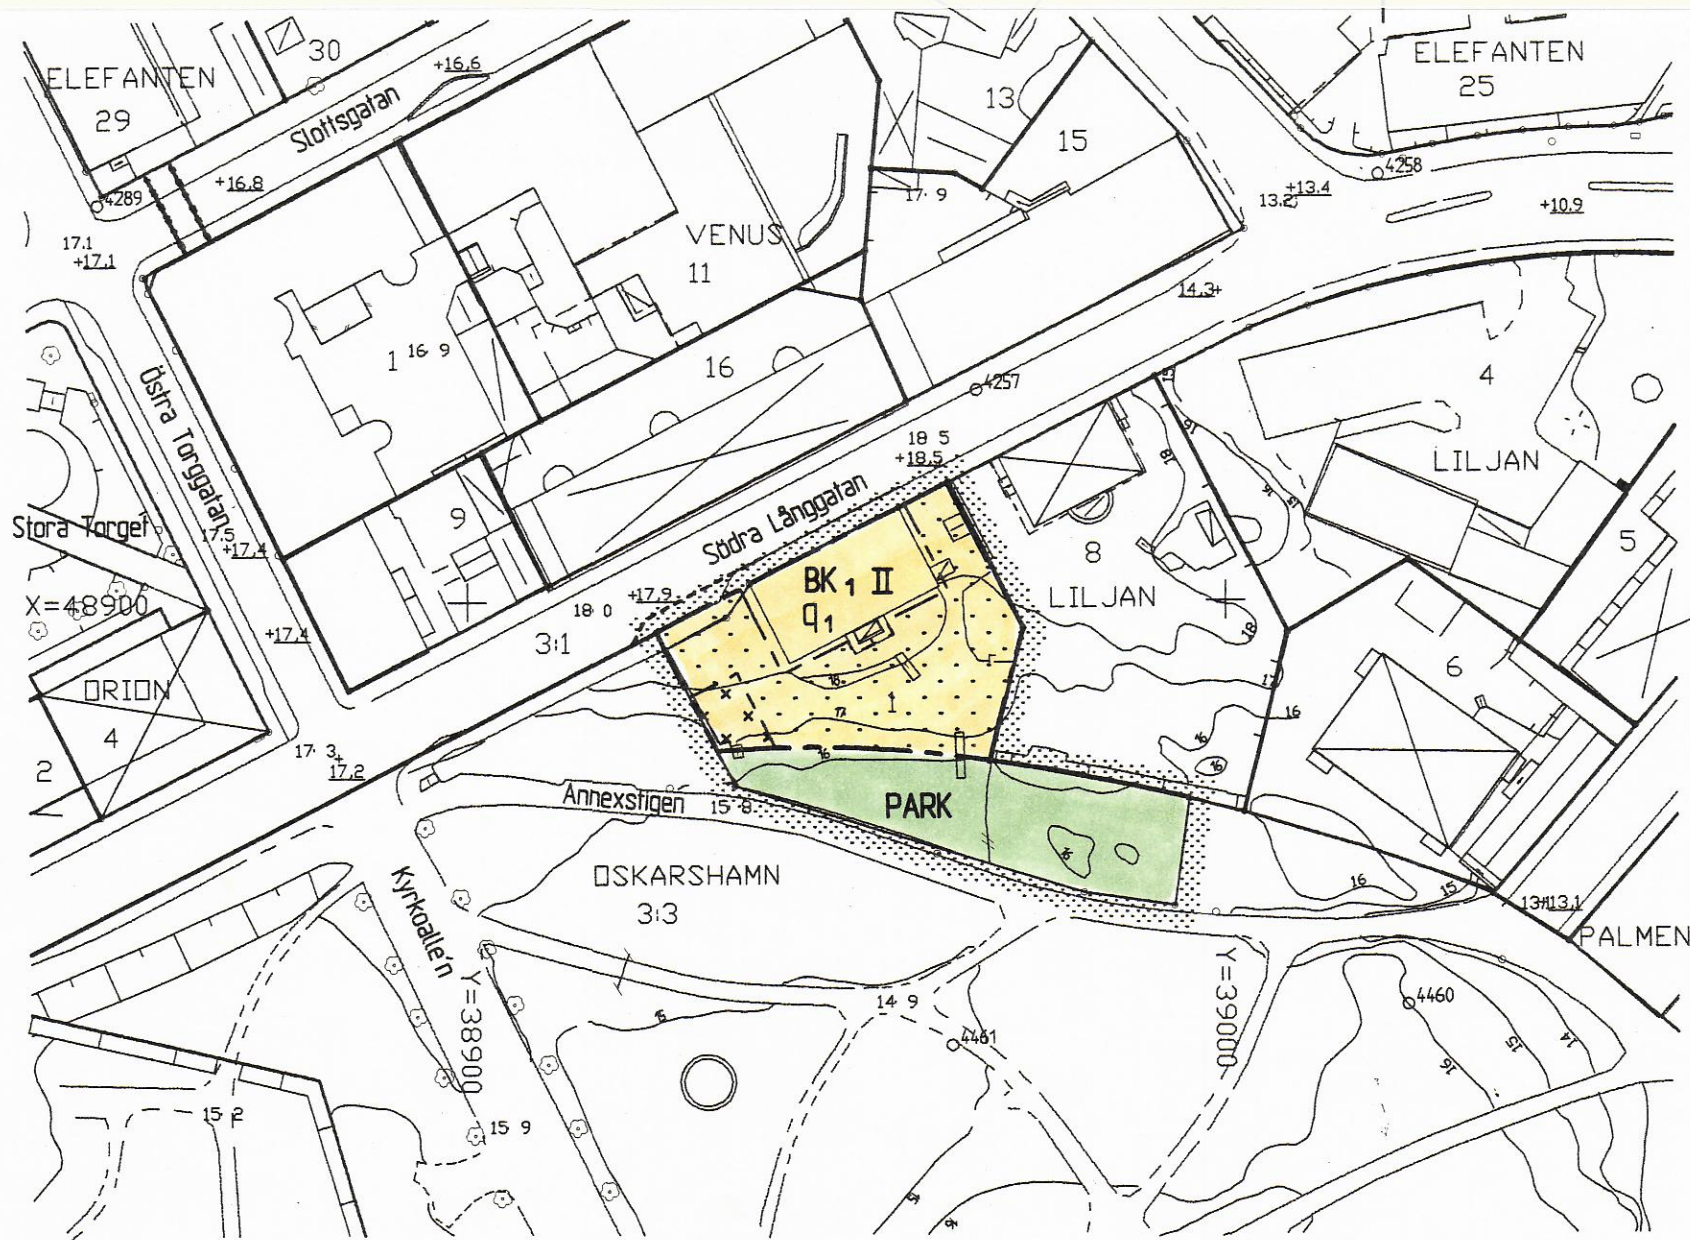

GRUNDKARTA till

Detaljplan för
LILJAN 1 m.fl. fastigheter
Centralorten, Oskarshamns kommun

Beteckningar till grundkarta: se särskild bilaga
Koordinatsystem i plan: 2,5 Gon V 1938/1966
Koordinatsystem i höjd: Rh 1970/1981
Mätklass 2
Lägesangivning: Registerkarta blad 0569777, 78


Grundkartan upprättad på Stadsbyggnadskontoret
Kart&Gis 2003-10-01

Göran Johansson
Mättningschef

UPPLYSNINGAR

Till planen hör förutom denna
plankarta med bestämmelser
- Planbeskrivning
- Genomförandebeskrivning

Samrådsbeslut BN 2003-10-22
Antagen BN 2004-01-21
Laga kraft 2004-02-27

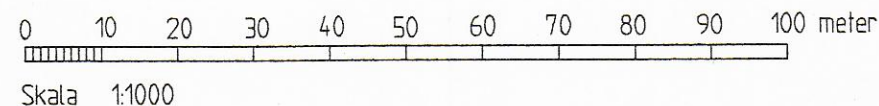

PLANBESTÄMMELSER

Följande gäller inom områden med nedanstående beteckningar.
Endast angiven användning och utformning är tillåten.

GRÄNSBETECKNINGAR

- Planområdesgräns, gränsen ligger i rastrets innerkant
- Användningsgräns
- Egenskapsgräns

MARKANVÄNDNING

Allmän plats

PARK Anlagd park

Kvartersmark

BK1 Bostäder, kontor, privat läkarmottagning eller liknande

BEGRÄNSNINGAR AV MARKENS BEBYGGANDE

- Marken får inte bebyggas
- Marken får endast bebyggas med uthus och garage

UTFORMNING

II Högst 2 våningar

VÄRDEFULL BEBYGGELSE

Skyddsbestämmelse

Q1 Särskilt värdefull byggnad från kulturhistorisk och stadsbildsmässig synpunkt. Byggnadens karaktär får inte förvanskas.

ADMINISTRATIV BESTÄMMELSE

Planens genomförandetid slutar 5 år efter det att planen vunnit laga kraft

Detaljplan för
LILJAN 1 m.fl. fastigheter
Centralorten
Oskarshamns kommun

Upprättad på Stadsbyggnadskontorets planavdelning i oktober 2003

Lars Dahlberg
Stadsarkitekt

Bo Jonsson
Planingenjör