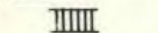
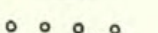
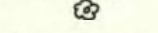
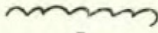
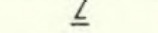
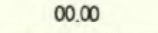
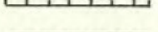
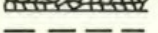
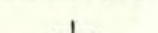
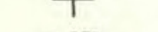
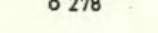


1081-P90/5
P_s


GRUNDKARTEBETECKNINGAR

-  Bostadshus resp. uthus
-  Trappa
-  Häck
-  Träd
-  Berg i dagen
-  Tomtnummer
-  Avvägd höjd
-  Staket
-  Stödmur
-  Stenmur
-  Fastighetsgräns
-  Rutnätsnätspunkt
-  Polygonpunkt


Koordinatsystem 2,5 gon V 1938
Höjdsystem RH 1900
Mätklass II

Grundkartans original upprättat år 1956
av Ronneby Stadsingenjörskontor.
Nyritad 1985.04.19 Kompl 1990.04

Rino Johansson — *Bo Nauschütz*
Ingenjör Ingenjör

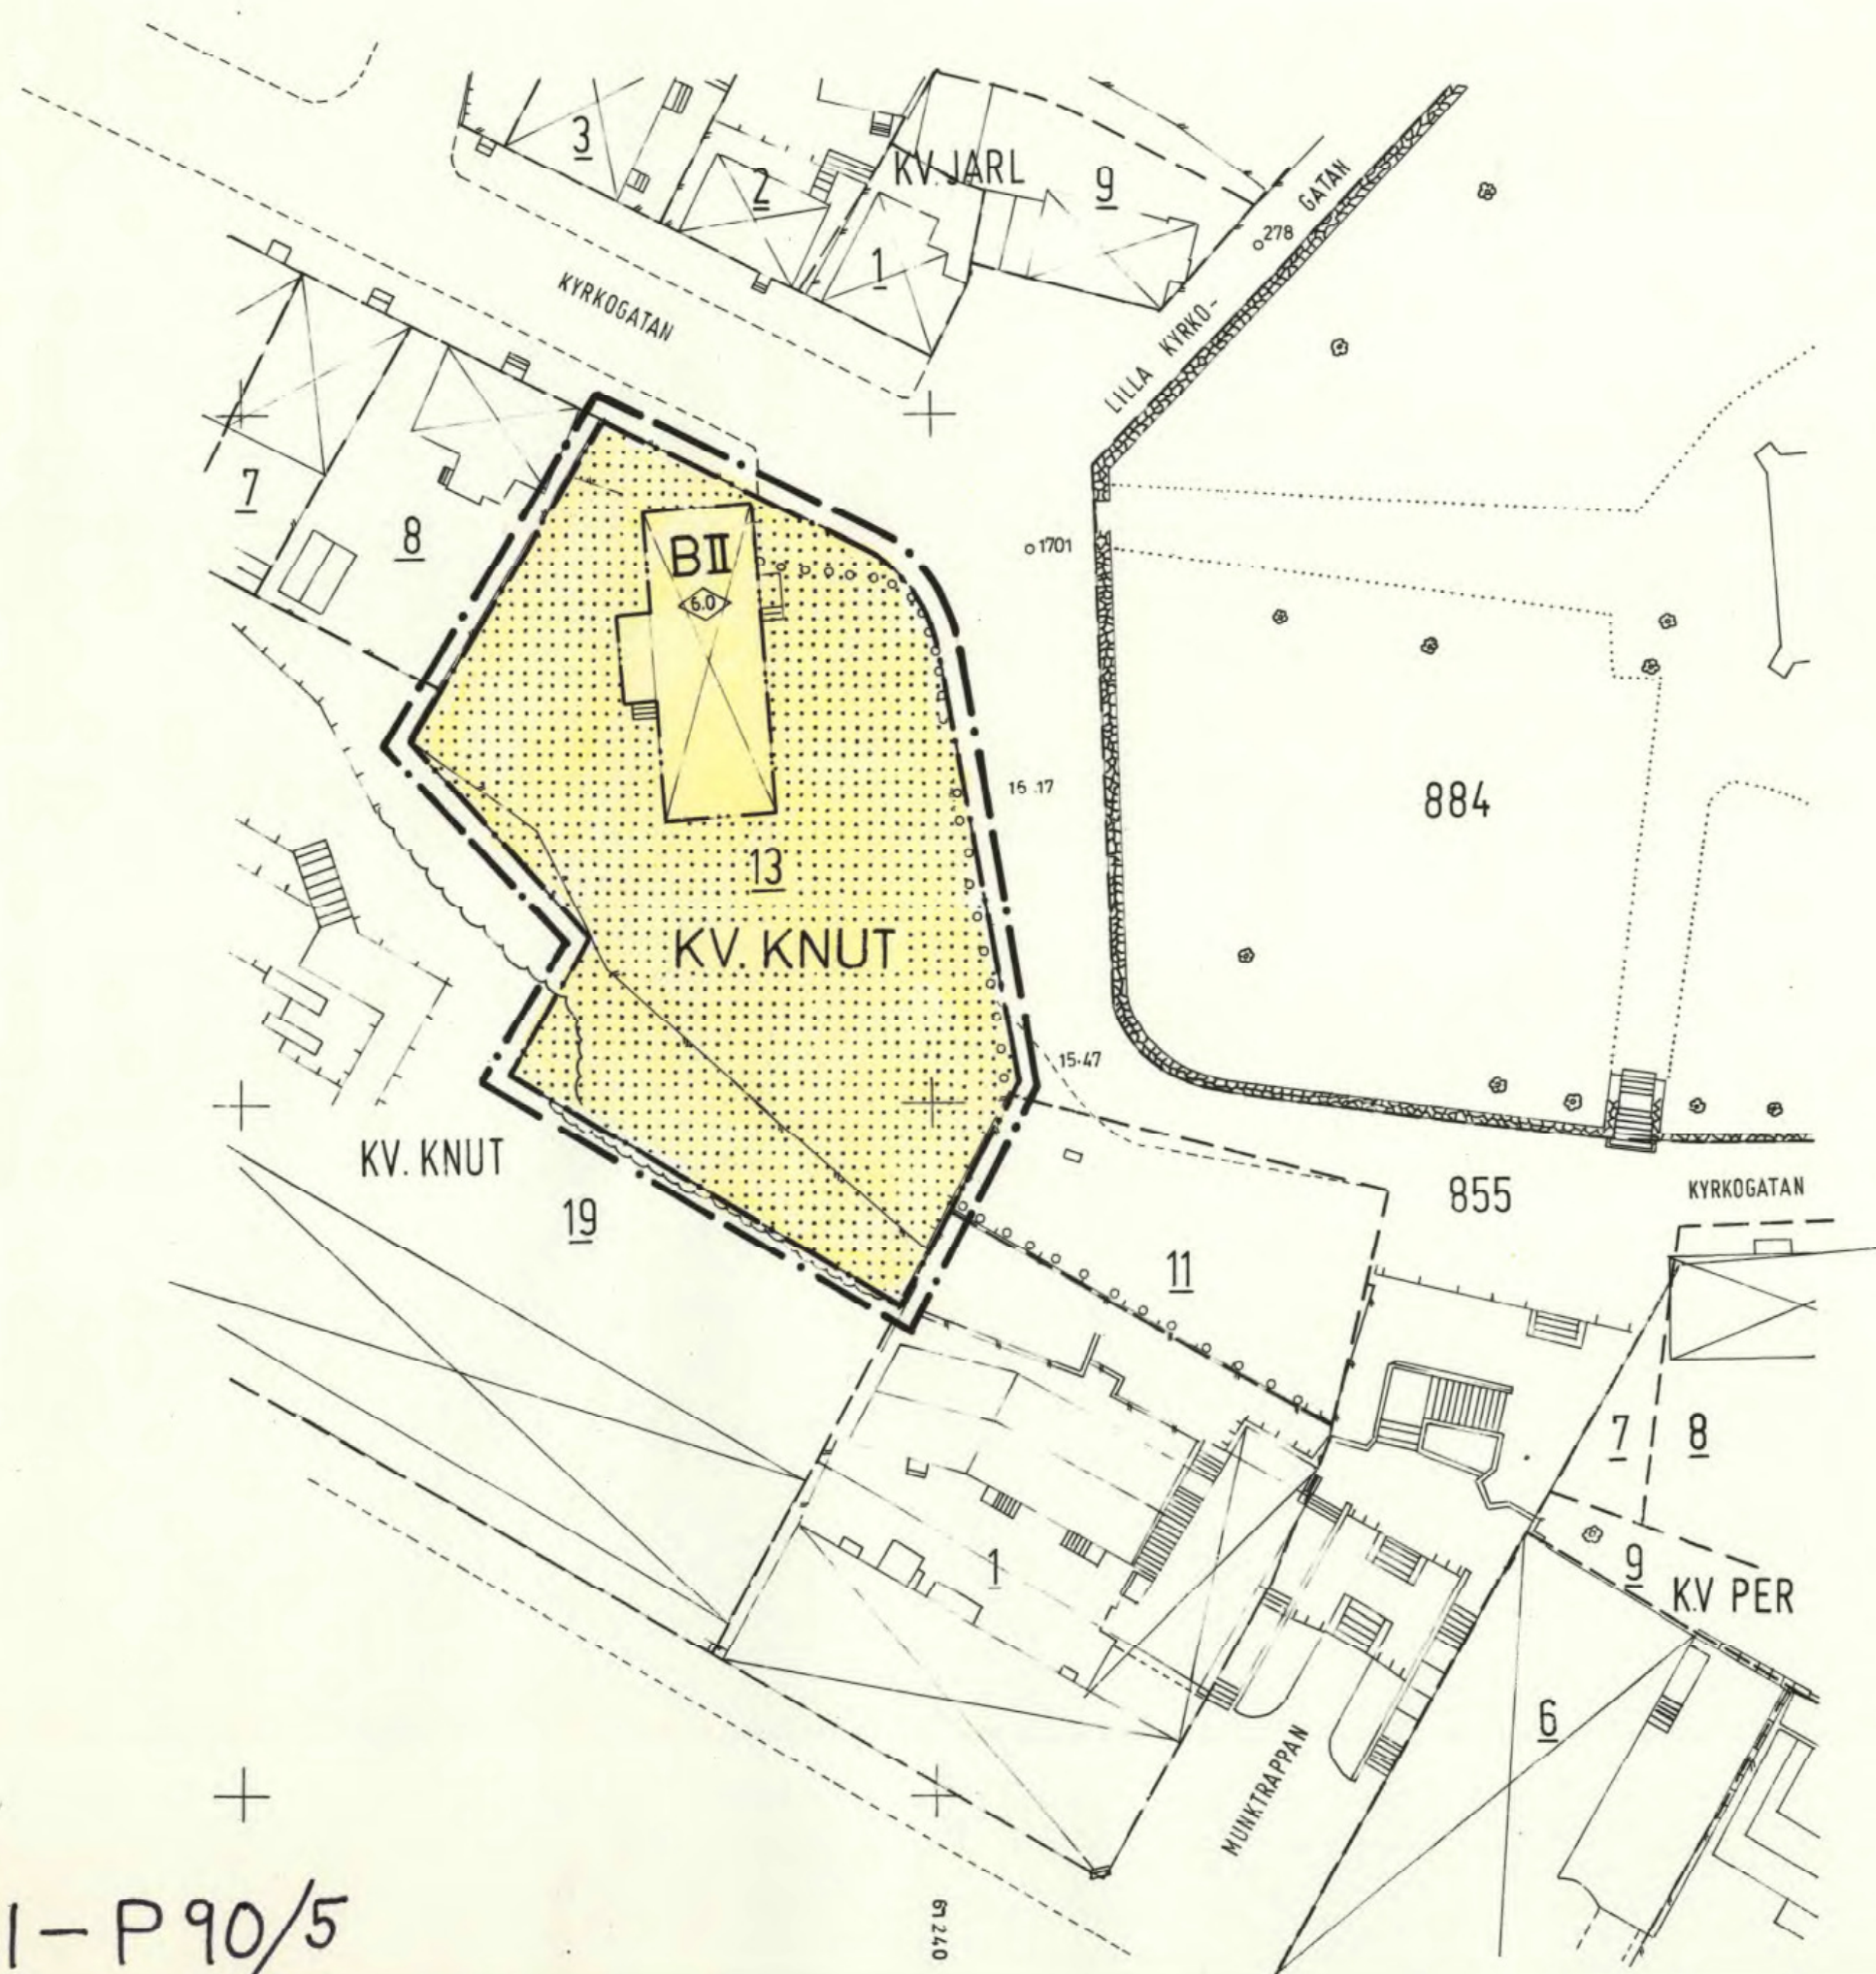


PLANKARTA GRÄNSBETECKNINGAR

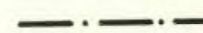-  Linje på kartan ritad 3 mm utanför planområdets gräns
-  Användningsgräns
-  Egenskapsgräns


PLANBESTÄMMELSER

Följande gäller inom de områden som har nedanstående beteckningar:


1. ANVÄNDNING AV KVARTERSMARK

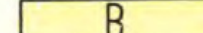
 B Bostäder

2. BEGRÄNSNING AV MARKENS BEBYGGANDE

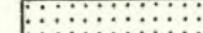 Marken får inte bebyggas

3. PLACERING, UTFORMNING, UTFÖRANDE

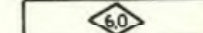 Högsta tillåtna byggnadshöjd i meter

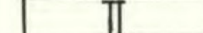 Högsta antal våningar

4. ADMINISTRATIVA BESTÄMMELSER

Genomförandetiden är 5 år från den dag planen vunnit laga kraft

DETALJPLAN

Reglerar markanvändning och byggande enl. PBL

PLANKARTA MED BESTÄMMELSER

ANTAGANDEHANDLING:

Övriga antagandehandlingar:

- | | |
|---|---|
| ☒ Beskrivning | ☐ Primärkarta |
| ☒ Genomförandebeskrivning | ☒ Fastighetsfärteckn. |
| ☒ Samrådsredogörelse | ☒ Utlåtande |

KV KNUT, TOMT NR 13
RONNEBY KOMMUN, BLEKINGE LÄN

Beslutsdatum

Godkänd av BN för samråd 1990.03.12

Antagen av BN 1990.04.17

Vunnit laga kraft 1990.06.01

PLANKONTORET 1990. MARS

0 5 10 20 30 40 50 M
SKALA 1:400

Kopplens likhet med originalet

bestyrks.

På tjänstens vägnar

Rino Johansson

P_s
1081-P90/5