

FÖRSLAG TILL ÄNDRING OCH UTVIDGNING AV BYGGNADSPLAN FÖR DEL AV GLUMS- LÖVS BY I HÄRSLÖVS KOMMUN MALMÖHUS LÄN



SKALA 1:2000
UPPRÄTTAD ÅR 1956 AV
KJESSLER & MANNERSTRÅLE AB

Jouliak Lund

ARKITEKT SAR

Genom beslut den 20 juli 1960,
vilket på grund av stadgandena
i 150 § tredje stycket byggnads-
lagen vunnit laga kraft, har
länsstyrelsen i Malmöhus län
fastställt det å denna karta av-
fattade förslag till byggnads-
planeändring och utvidgning.
Malmö i landskansliet som ovan.
På tjänstens vägnar:
T. Rosenfeld

Stämpel två kronor
påf. ex.

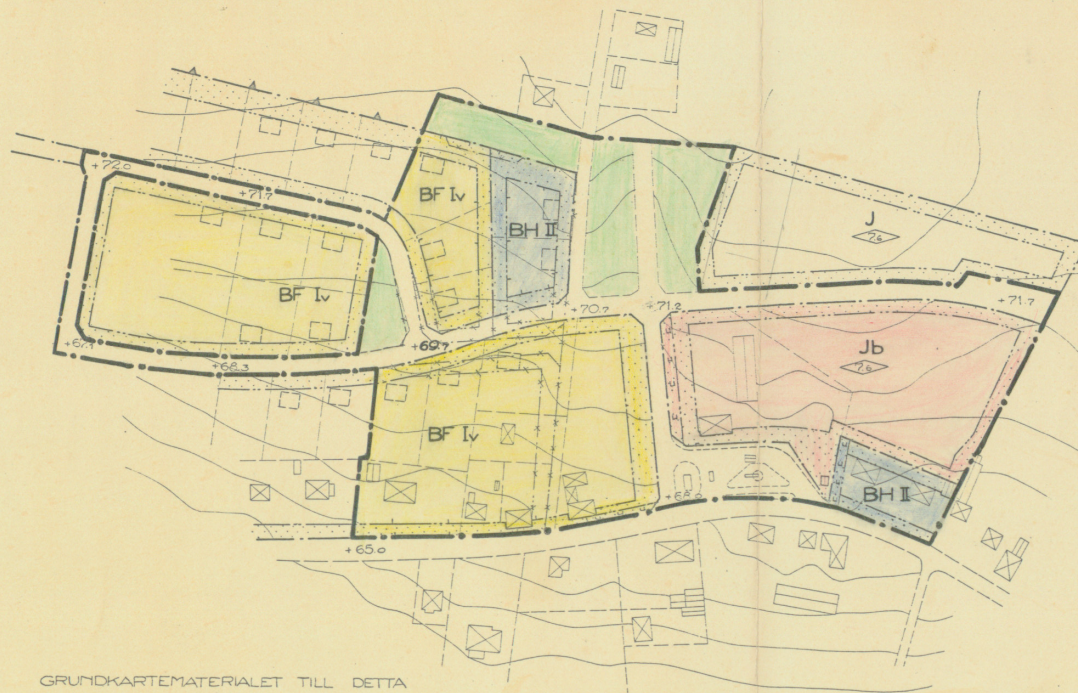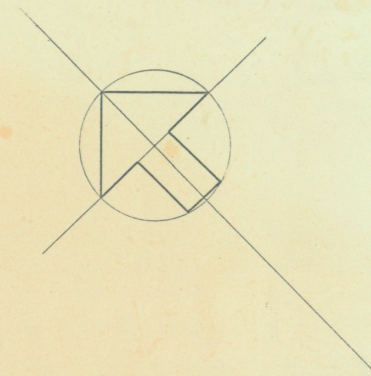

GRUNDKARTEMATERIALET TILL DETTA
PLANFÖRSLAG ÄR SAMMA SOM AN-
VÄNTS TILL PLAN ÖVER GLUMSLÖV
FASTSTÄLLD DEN 22.7.1935

REV. DEN 28.1.1960

BETECKNINGAR:

A. GRÄNSBETECKNINGAR

- PLANGRÄNS
- GÄLLANDE OMRÅDESGRÄNS
ÅVSED D ATT BIBEHÅLLAS
- OMRÅDESGRÄNS
- GÄLLANDE OMRÅDESGRÄNS
ÅVSED D ATT UTGÅ
- GÄLLANDE BESTÄMMELESGRÄNS
ÅVSED D ATT BIBEHÅLLAS
- BESTÄMMELESGRÄNS
- GÄLLANDE BESTÄMMELESGRÄNS
ÅVSED D ATT UTGÅ
- ILLUSTRATIONSGRÄNS
- FÖRSLAGEN TOMTGRÄNS, EJ ÅVSED
D ATT FASTSTÄLLAS

B. OMRÅDESBETECKNINGAR

- ALLMÄN PLATS
- VÄGMARK ELLER ANNAN MARK
FÖR TRAFIKANDAMÅL
- PARK ELLER PLANTERING
- BYGGNADSMARK
- EF OMRÅDE FÖR BOSTADSANDAMÅL
FRISTÄENDE HUS
- BH OMRÅDE FÖR BOSTADS- OCH HANDELS-
ANDAMÅL, FRISTÄENDE HUS.
- Jb OMRÅDE FÖR INDUSTRIANDAMÅL OCH
UNDANTAGSVIS FÖR BOSTADS- OCH
HANTVERKSANDAMÅL
- OMRÅDE TILLGÅNGSLIGT FÖR UNDER-
JORDISKA LEDNINGAR

C. ÖVRIGA BETECKNINGAR

- I I ANTAL VÅNINGAR
- V VINDSINREDNING
- FÖRSLAGEN BYGGNAD EJ ÅVSED
D ATT FASTSTÄLLAS
- MARK SOM EJ FÅR BEBYGGAS
- BYGGNADSHÖJD
- GATUHÖJD

Kopians likhet med originalet bekrägas.
Stockholm den 7 okt. 1960
STATENS REPRODUKTIONSNÄT
G. Lundberg
G Lundberg