

FÖRSLAG TILL ÄNDRING AV STADSPLAN FÖR OPPEBY FASTIGHETEN HASSELN 3 I NYKÖPINGS KOMMUN.

UPPRÄTTAT PÅ NORDISKA TRÄHUS I VRIGSTAD 1986-01-22

Anders Johansson
ANDERS JOHANSSON

ANTAGEN AV
KOMMUNFULLMÄKTIGE
1986-06-10 § 181

GÖSTA CRONHOLM
GÖSTA CRONHOLM
KF:s ORDF

FASTSTÄLLD AV
LÄNSSTYRELSEN
1986-07-31

BESTYRKES
I TJÄNSTEN

Ann-Kristin Berg
ANN-KRISTIN BERG
PLANARKITEKT

A. GRÄNSBETECKNINGAR

- STADSPLANEGRÄNS BELÄGEN 3M UTANFÖR PLANOMRÅDET
- GÄLLANDE OMRÅDESGRÄNS
- GÄLLANDE BESTÄMMELESGRÄNS AVSEDD ATT BEHÅLLAS
- OMRÅDESGRÄNS
- BESTÄMMELESGRÄNS
- BESTÄMMELESGRÄNS AVSEDD ATT UTGÅ

B. OMRÅDESBETECKNINGAR

- C SAMLINGSLOKALER

C. ÖVRIGA BETECKNINGAR AVSEDDA ATT FASTSTÄLLAS

- +21.0 MARK SOM ICKE FÅR BEBYGGAS
- +21.0 BYGGNADHÖJD RÄKNAD FRÅN GRUNDKATANS NOLLPLAN

Länsstyrelsen i Södermanlands län
fastställde 31.7 1986 den
..... stadplan denna karta
avser, och har detta beslut enligt
150 § tredje stycket byggnadslagen
vunnit laga kraft; betygar Nyköping
som ovan.

Enligt uppdrag:


V Andersson

BETECKNINGSBESKRIVNING ENL. TFA

GRUNDKARTAN UPPRÄTTAD I STADSINGENJÖRSKONTORET I OKTOBER 1985
GENOM REVIDERING OCH KOMPLETTERING AV FOTOGRAMMETRISKT FRAMSTÄLLD
PRIMÄRKARTA, FLYGNING UTFÖRD 1981-04-08. FLYGHÖJD 600 M. KOORDINAT -
PROJEKTIONS - OCH HÖJDSYSTEM "NYKÖPINGS STADS". MÄTKLASS II.
BYGGNADERNAS BEGRÄNSNINGSLINJER UTGÖRES FÖR FOTOGRAMMETRISKT
FRAMSTÄLLDA AV HORIZONTALPROJEKTIONEN AV TAKENS YTTERKANTER, FÖR
GEODETISKT MÄTTA AV FASADERNA FASTIGHETSREDOVISNINGEN HÄNFÖR
SIG TILL 1985-10-09. LNR 181 / 85. RIT. SÅN,
FASTIGHETSREDOVISNINGEN KOLL L NR 1/86 1986-01-13

Lars Nettelbladt
LARS NETTELBLADT
STADSINGENJÖR

Benny Claesson
BENNY CLAESSION
INGENJÖR

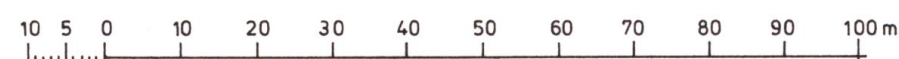

SKALA 1:1000