


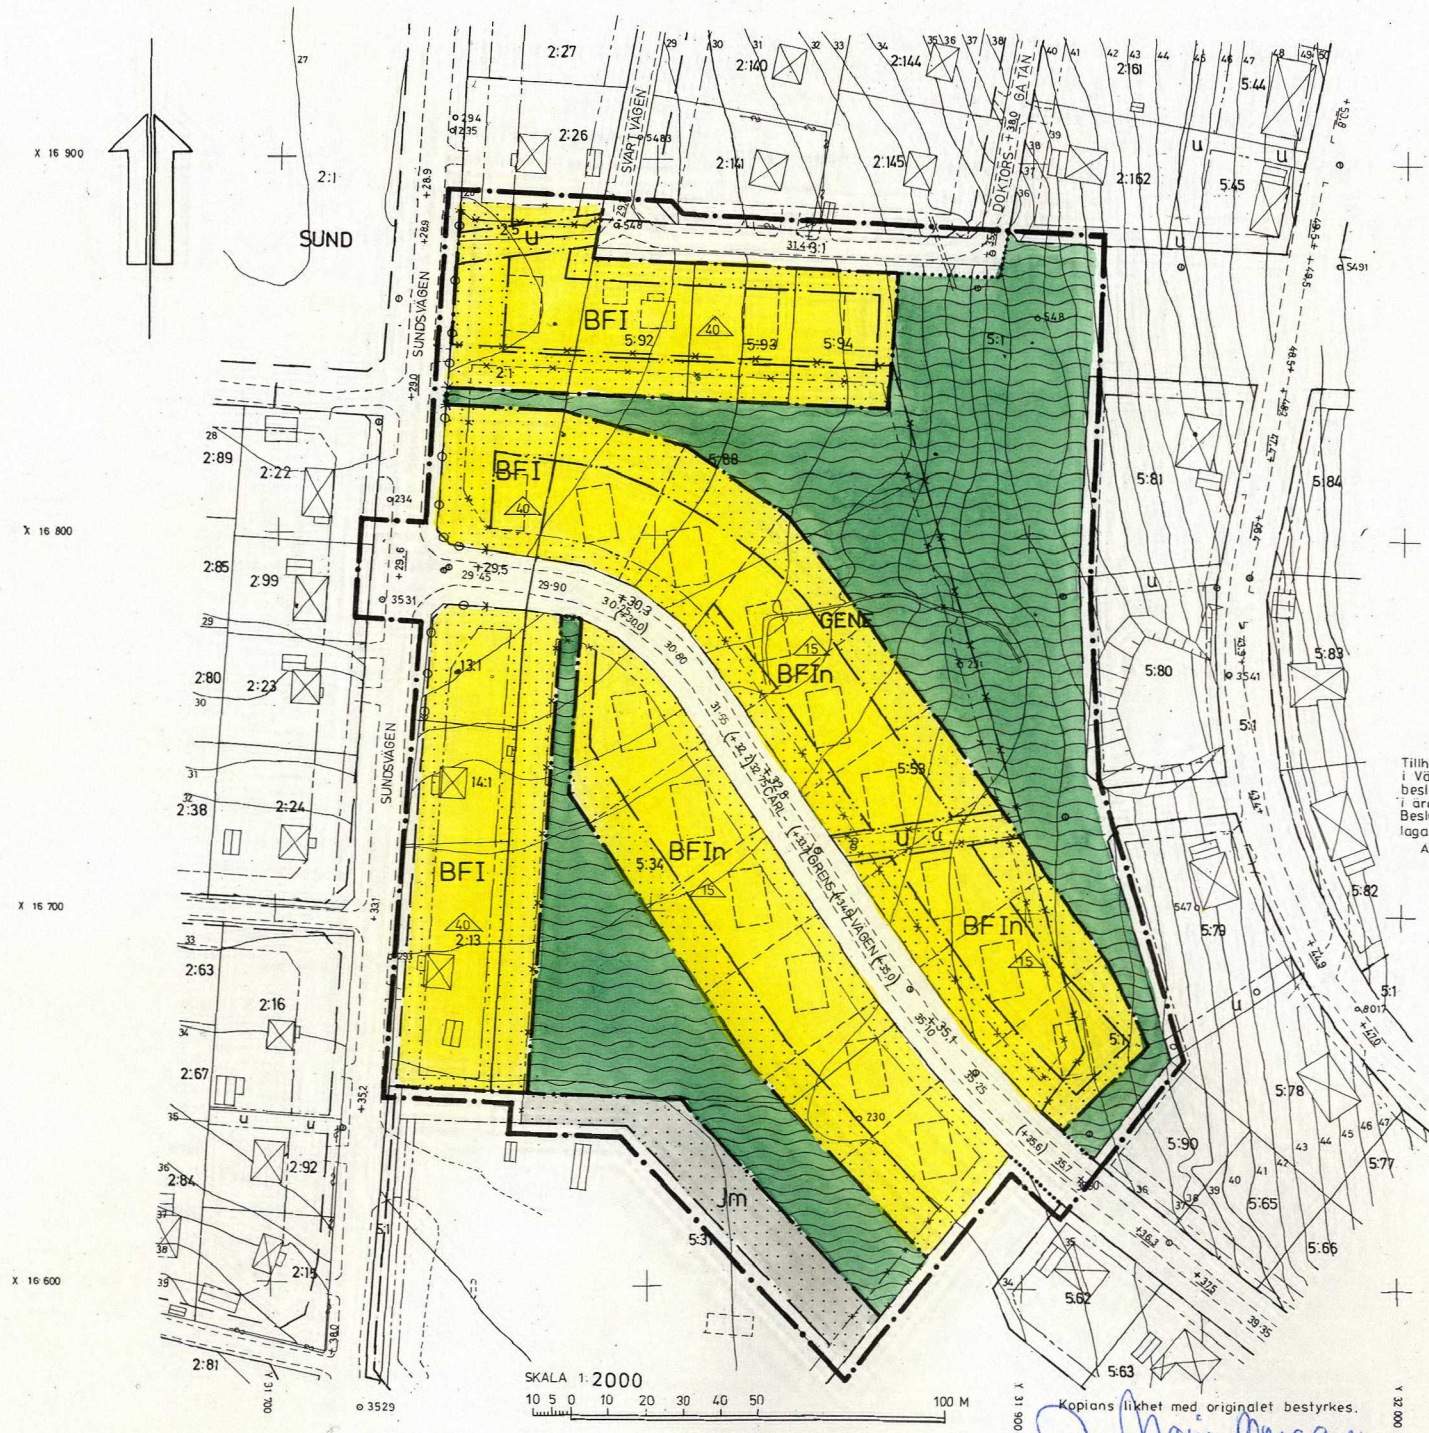

- BETECKNINGAR**
- GRUNDKARTA**
- TRAKTGRÄNS
 - FASTIGHETSGRÄNS
 - GÄLLANDE KVARTERS- ELLER ANNAN OMRÅDESGRÄNS
 - GÄLLANDE BESTÄMMESEGRÄNS
 - BYGGNAD I ALLMANHET
 - STAKET
 - HÄCK
 - VÄG
 - VÄGTRUMMA
 - GÄNGSTIG
 - SLÄNT
 - WÄTENDRAG
 - NEDSTIGNINGSBRUNN
 - FASTSTÄLLD HÖJD +49,5
 - AVVÄGD HÖJD 33,1
 - HÖJDKURVOR
 - POLYGONPUNKT 05491
 - RUTNÄTSPUNKT
 - SUND 5:31
 - TRAKTNAMN
 - REGISTERNUMMER FÖR FASTIGHET

- STADSPLANEKARTA**
- A. GRÄNSBETECKNINGAR**
- GRÄNSLINJE BELÄGEN 3 METER UTANFÖR PLANOMRÅDETS VERKLIGA GRÄNS
 - GÄLLANDE OMRÅDESGRÄNS AVSEDD ATT UTGÅ
 - GÄLLANDE BESTÄMMESEGRÄNS AVSEDD ATT UTGÅ KVARTERS- ELLER ANNAN OMRÅDESGRÄNS
 - BESTÄMMESEGRÄNS
 - GRÄNSLINJER EJ AVSEDDA ATT FASTSTÄLLAS
 - FÖRBUD MOT UTFART
 - TVÄRSTRECK MED PIL MARKERAR FÖRBUDETS SLUT

- B. OMRÅDESBETECKNINGAR**
- GATA
 - PARK
- BYGGNADSKVARTER**
- BF OMRÅDE FÖR BOSTADSÄNDAMÅL, FRISTÄENDE HUS
 - Jm OMRÅDE FÖR SMÅINDUSTRIÄNDAMÅL

- C. ÖVRIGA BETECKNINGAR**
- MARK SOM ICKE FÅR BEBYGGAS
 - MARK TILLGÄNGLIG FÖR UNDERJORDISKA LEDNINGAR
 - ANTAL VÅNINGAR
 - UTÖVER ANGIVET VÅNINGANTAL FÅR VIND ICKE INREDAS
 - +0,0 GÄLLANDE GATUHÖJD
 - (+0,0) GÄLLANDE GATUHÖJD AVSEDD ATT UTGÅ
 - +0,0 GATUHÖJD
 - 0,0 TAKS LUTNINGSVINKEL I GRADER

Tillhör länsstyrelsens i Västernorrlands län beslut 1976-07-21 i ärende 11.082-1502-76. Beslutet har vunnit laga kraft.
Anders Bergman

Tillhör byggnadsnämndens i Örnsköldsviks kommun beslut den 22/1 1976 § 19.
I tjänsten:
GunMarie Berggren

Den 29/3 1976 § 138 blev detta förslag till stadsplan antaget av kommunfullmäktige i Örnsköldsviks kommun, betygat.
I tjänsten:
Ingemar Bodin

GRUNDKARTA UPPRÄTTAD I DECEMBER 1974 AV STADSINGENJÖR TAGE JONES
OGH MÄTNINGSINGENJÖR ARNE SANDGREN

GENE 5:53
SJÄLEVADS SOCKEN
ÖRNSKÖLDSVIKS KOMMUN

FÖRSLAG TILL ÄNDRAD STADSPLAN
STADSPLANEKARTA SKALA 1:2000

ÖRNSKÖLDSVIK 1975-11-20

NILS LINDGREN STADSARKITEKT
KJELL BERGGREN STADSPLANEINGENJÖR

Kopians likhet med originalet bestyrkes.
GunMarie Berggren