

PLANKARTA

ANTAGANDEHANDLING

Detaljplan för
KANALVÄGEN
RIMFORSA, KINDA KOMMUN
ÖSTERGÖTLANDS LÄN

PLANKARTA MED BESTÄMMELSER

Följande gäller inom områden med nedanstående beteckningar. Endast angiven användning och utformning är tillåten. Bestämmelser utan beteckning gäller inom hela planområdet

GRÄNSER

- Planområdesgräns
- Användningsgräns

ANVÄNDNING AV MARK OCH VATTEN

Allmänna platser

- LOKALGATA Lokaltrafik
- NATUR Naturområde

Kvartersmark

- E Tekniska anläggningar
- V Hamn

BEGRÄNSNING AV MARKENS BEBYGGANDE

- Marken får inte bebyggas

UTFORMNING


- Högsta byggnadshöjd i meter

ADMINISTRATIVA BESTÄMMELSER

- Genomförandetid
- Genomförandetiden är 5 år från den dag planen vinner laga kraft
- Huvudmannaskap
- Kommunen är huvudman för allmänna platser
- Strandskydd
- Strandskyddet är upphävt för områden betecknade E, V samt LOKALGATA

Linköping 2012-11-28

Bo Lindén
Arkitekt CTH

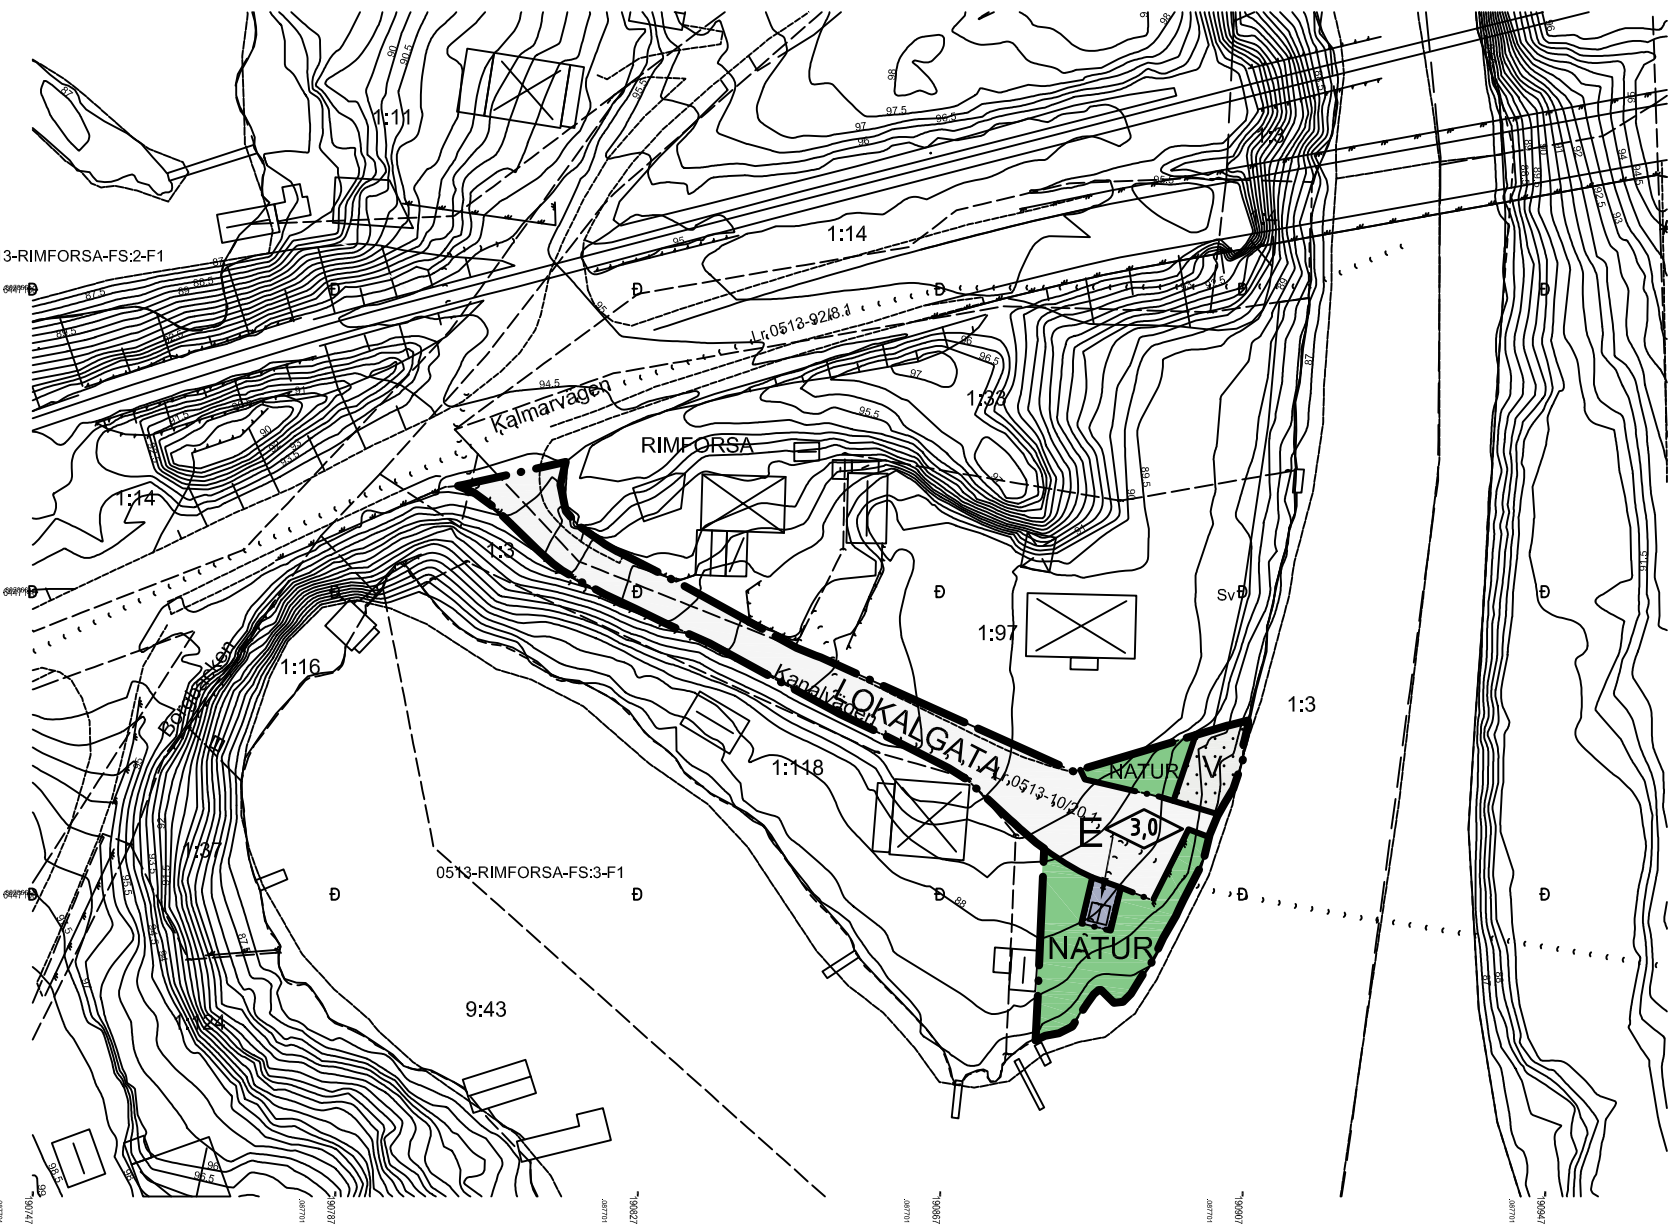

Teckenförklaring

- Fastighetsgräns
- Bostad
- Komplementbyggnad
- Körbana, ej kantsten
- Körbana, kantsten
- Lr, ledningsrätt
- Sv, servitut
- 1-meters höjdkurva
- 0,5-meters höjdkurva

Grundkarta över Rimforsa
1:3 m.fl

Grundkartan är upprättad som utdrag av Kinda kommuns digitala primärkarta.
Koordinatsystem: Plan Sweref 99 15 00
Höjd RH2000
Kart innehåller avser förhållanden i november 2012.
Fastighetsgränser, Lr, FS och Serv är hämtade från Lantmäteriet.
Detaljer i kartan är geodetiskt mätta eller digitaliserade från ortofoto/flygfoto.

Kinda kommun
Östergötlands län
Upprättad 2012-11-26
av Metria AB i Tranås
Rev 2013-02-25

Åke Lindvall
regionchef

