

V 1542

Förslag
till ändring av stadsplan för del av
13 kv. Fruängen


å väster i
Nyköpings stad

Upprättat år 1950 av

T. Cleaglund

Stadsarkitekt

Skala 1:2000.

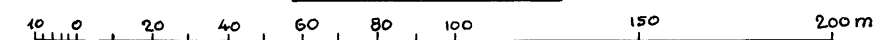

Tillhör stadsfullmäktiges i Nyköping
beslut den 13 juni 1950.

Carl Gyllenberg.

stadsfullmäktiges ordförande.

Stadsplanekarta.

Föreslagna förhållanden.

Gränsbeteckningar:

- Gräns för stadsplaneändringen.
- Gällande stadsplanelinje.
- Bestämmelsegräns.
- Fasadrättslinje.

Ytbeteckningar:

B. Byggnadskvarter.

[BS] Mark, för bostadsändamål i slutet byggnadsätt.

[BF] " " " i fristående byggnadsätt.

Mark, som icke eller endast delvis får bebyggas.

[X] Mark, som ej får bebyggas.

[+ + +] " för mindre gårdsbyggnader.

Övriga beteckningar.


II-III Antal våningar.

Terrängkarta.

Befintliga förhållanden.

———— Fastighetgränser.

[] Befintliga byggnader.

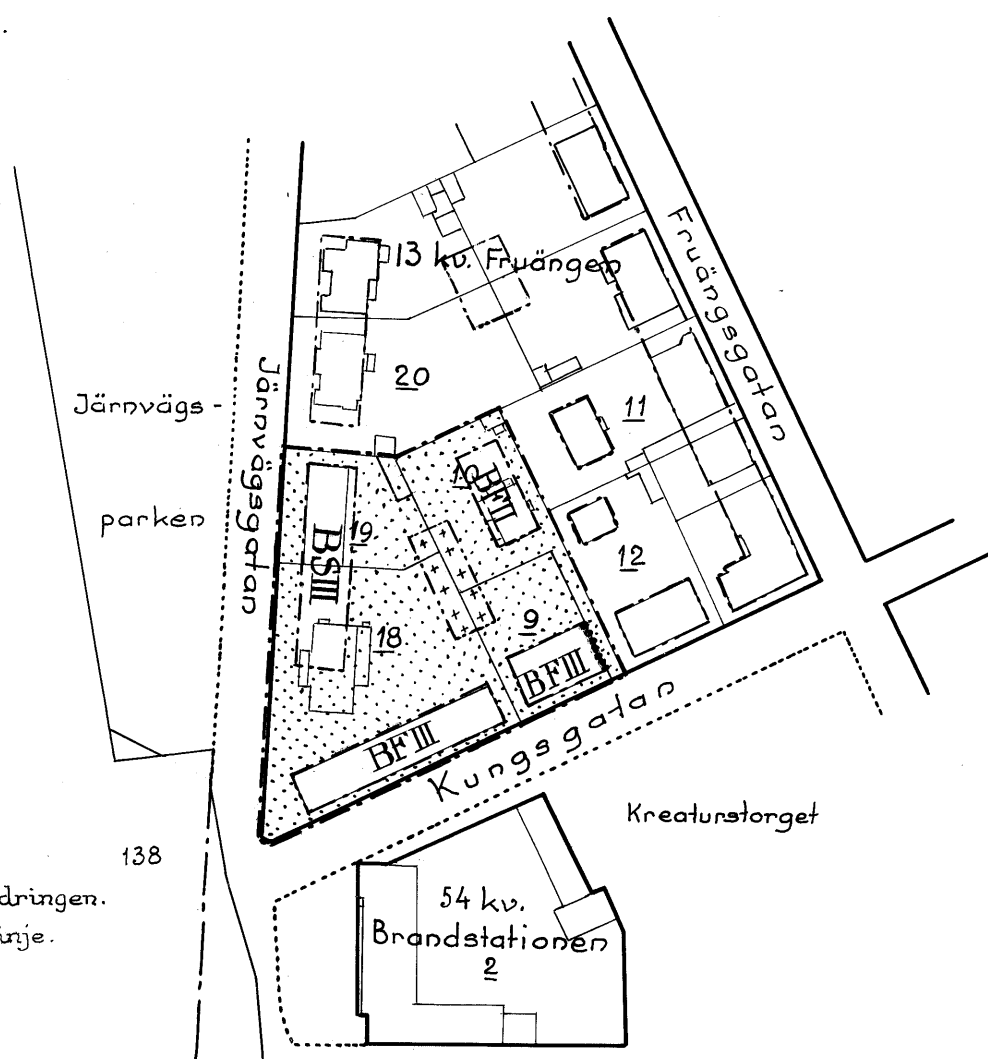

År 1950 den 20 juli fastställdes
länstyrelsen den stadsplaneändring
denna karta avser, och har detta beslut
enligt 150 § tredje stycket byggnads-
lagen vunnit laga kraft; betygar
Nyköping i landskansliet som ovan.

På tjänstens vägnar:

B. Löfström.

Vidmeras ex officio:

T. Cleaglund