



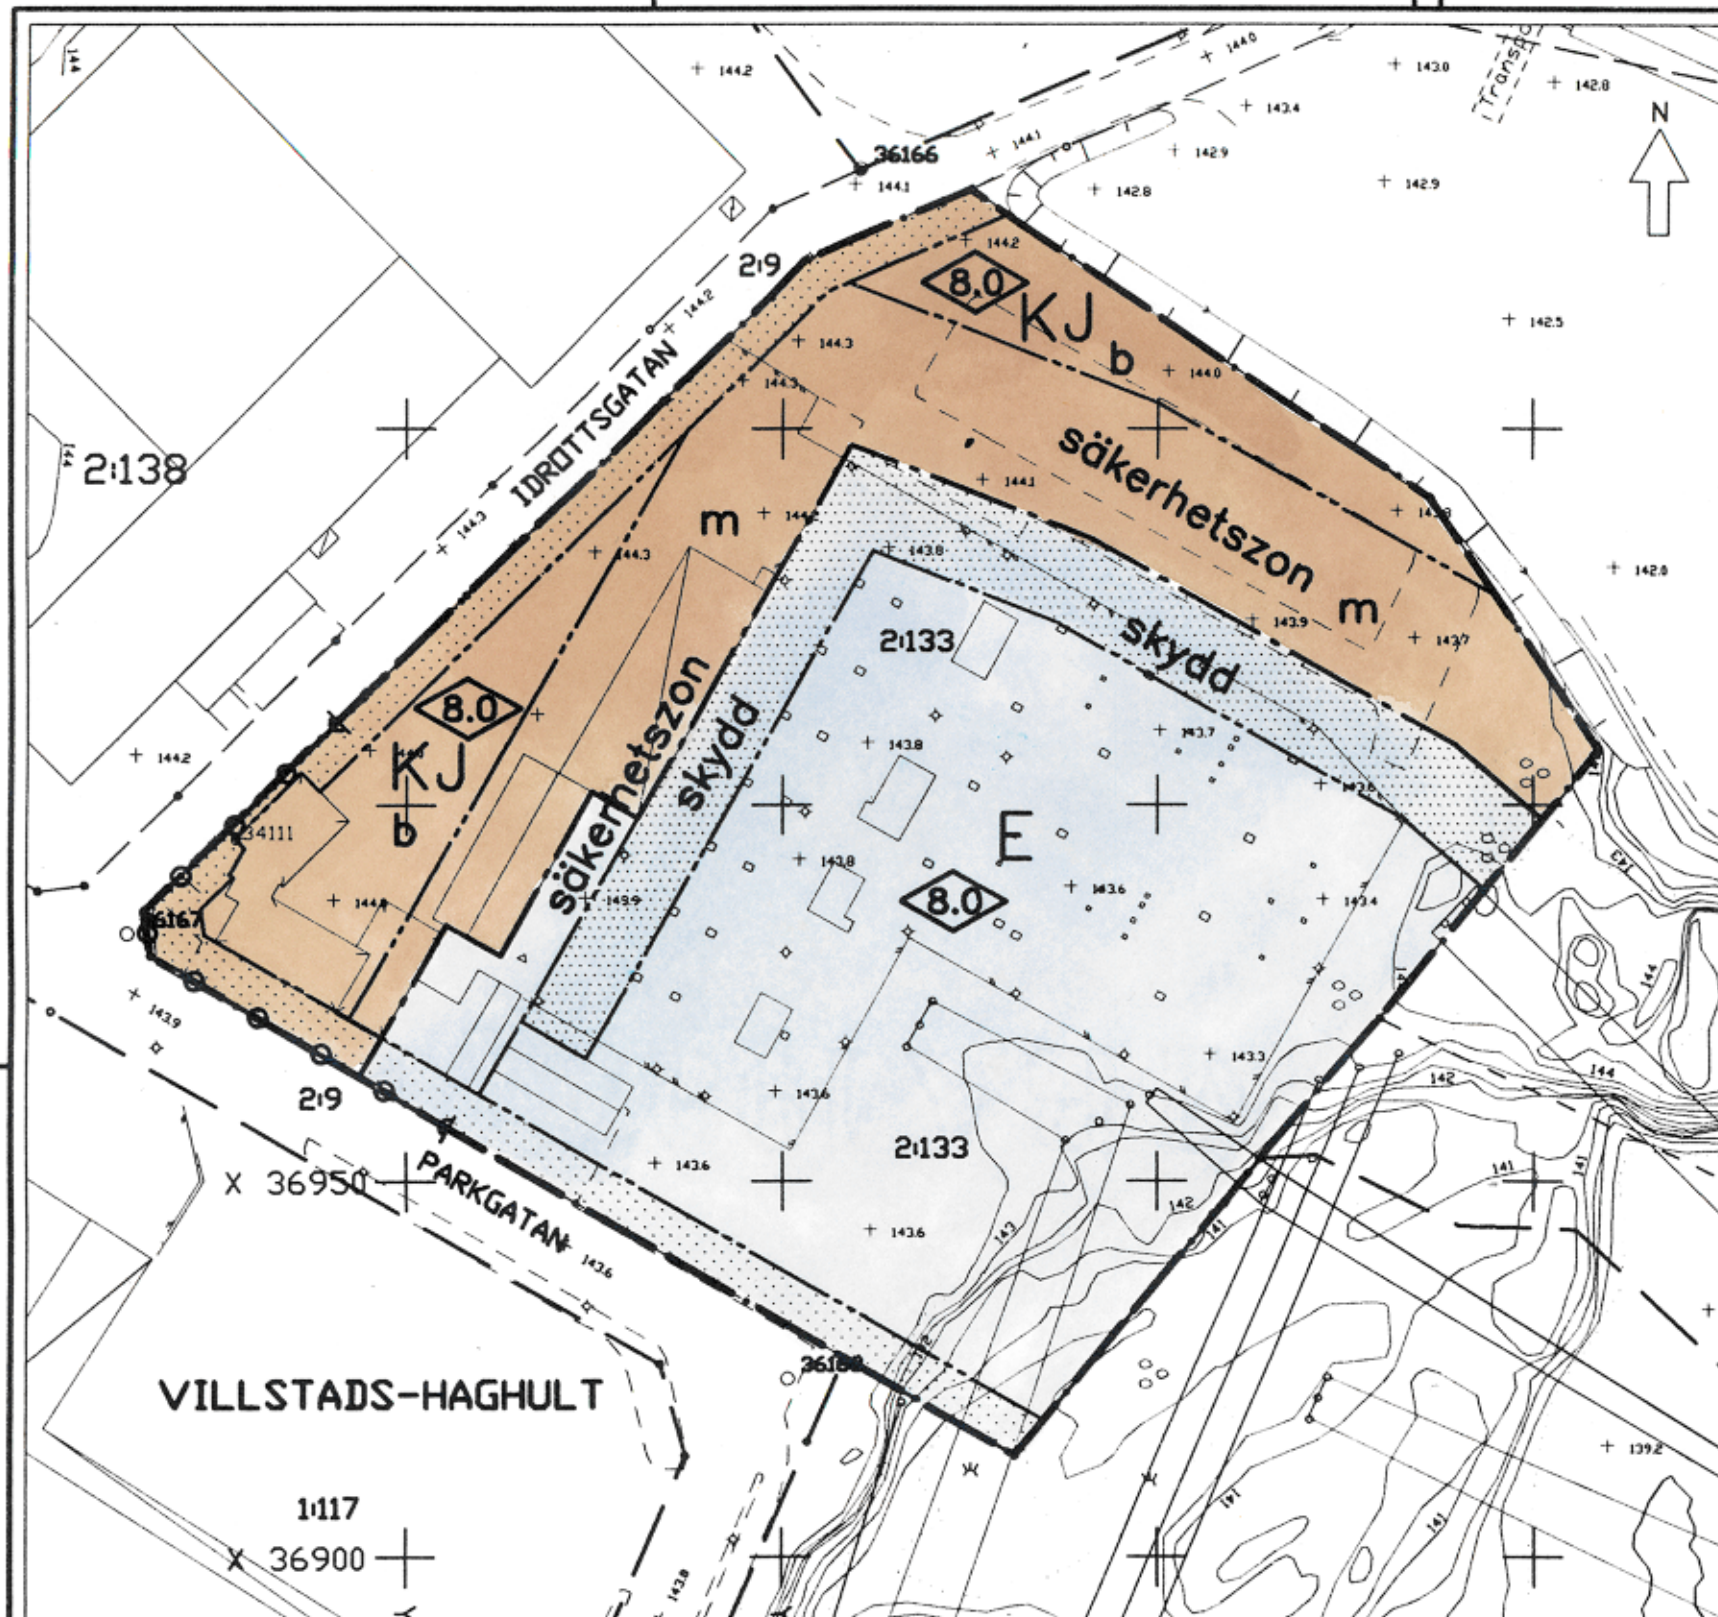

PLANKARTA

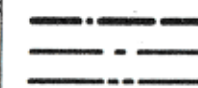

Planområdesgräns
Användningsgräns
Egenskapsgränssgräns

PLANBESTÄMMELSER

Följande gäller inom de områden som har nedanstående beteckningar. Där beteckning saknas gäller bestämmelsen inom hela området om inte annat anges.

Användning av mark

KVARTERSMARK




KJ Kontor och industri



E Teknisk anläggning


Begränsningar av markens bebyggande

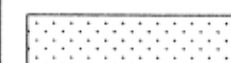

Mark som ej får byggas
Högsta byggnadshöjd i meter



Markens anordnande

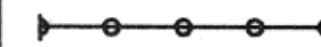

Körbar in- och utfart får inte anordnas

Störningsskydd

Inom planområdet får ej verksamheter som medför risk för föroreningar i grundvattnet förekomma

skydd

Område som skyddar mot störning. Inom området får inte skyddsvall förekomma

säkerhetszon

Inom området får ej upplag av brandfarlig eller explosiv vara (klass 1 och 2), brandfarlig gas, större brännbara lager, högväxande vegetation, flaggstänger eller dylikt förekomma

m

Område inom vilket verksamhet som är känslig för påverkan från magnetfält inte skall förekomma.

Byggnadsteknik

b

Uppvärmning endast med hjälp av vattenburet eller luftburet värmesystem

Administrativa bestämmelser

GENOMFÖRANDETID

Genomförandetiden är 5 år räknat från den dag planen vinner laga kraft.

REVIDERINGEN AVSER	SIGN	DATUM
--------------------	------	-------

Grundkartans beteckningar

- — — — — fastighetsgräns
- — — — — traktgräns
- + rutnät
- 2:188 registreringsnummer
- VILLSTAD registreringsområde
- belyningsstolpe
- ⊗ byggnad, takkontur
- ⊗ byggnad, husliv
- ⊗ skärmtak
- ⊗ barrskog
- +140.3 avvägad höjd

Uppgifter om grundkartan

Upprättad och ajourförd av MBK-enheten i Gislaved fram till mars 1997
Koordinatsystem i plan 5.0 gon V.
Region 02 Halland.
Höjdsystem RH 70.

Kenneth Boquist
Mättningschef

Att denna fotokopia överensstämmer med originalet, betygas:

Kenneth Boquist

Detaljplan för ÅTTERÅS 2:133

Smålandsstenar

Gislaveds kommun, Jönköpings län.

upprättad april 1997

Reviderad juni 1997

Mehdi Vaziri
Planarkitekt

GISLAVEDS KOMMUN
Byggnadskontoret

Planens beteckning **SM 71**

Antagen av byggnadsnämnden **1997-08-14**

Vunnit laga kraft **1997-09-11**

Genomförande-tidens slut **2002-09-11**

SKALA 1: 1000