

FÖRSLAG TILL ÄNDRING AV BYGGNADSPLANEN
FÖR DEL AV **NORRA DELEN** AV **JÄMJÖSLÄTT**
I **JÄMJÖ KOMMUN** (HAMMARBY 1¹²⁴)

KARLSKRONA DEN 26 SEPTEMBER 1963

LBT


KONSULTERANDE INGENJÖRER OCH ARKITEKTER

TORSTEN MARCKO
TORSTEN MARCKO
ARKITEKT SAR

Beteckningar:

- ..—** Linje belägen fem meter utanför det område, som förslaget avser
Gällande områdes- och bestämmelsegräns
—— —||— ||— ||— ||— avsedd att utgå
—..— Väg-, byggnadsmarks-och annan områdesgräns
—..— Bestämmelsegräns
..... Illustrationslinje ej avsedd att fastställas

- | | |
|-----------|-----------------------------|
| | Allmän plats ; väg |
| B | Område för bostadsändamål |
| Tj | — " — — " — järnvägsändamål |
| | Mark som icke får bebyggas |

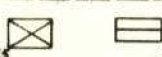- III
+ 00,0

Antal våningar
Gällande våghöjd
Fastighetsgräns
Huvudbyggnad resp. uthus
Nivåkurvor
Punkten i rutnät
Fastighetsregisterbeteckning


10 aug. 64

landskansliet som ovan

Torsten Pira Dnr III G 2 3564

landskansliet.

Torsten Pira

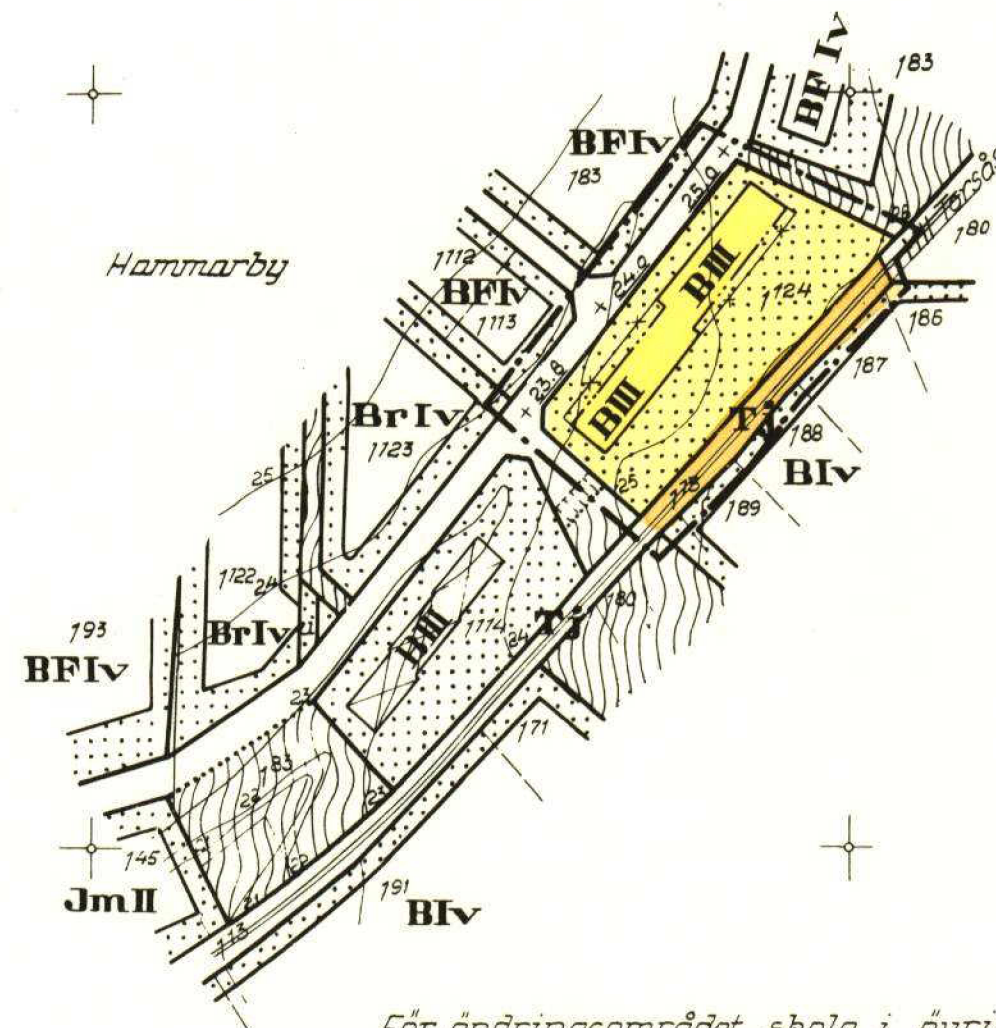


För ändringsområdet skola i övrigt gälla de byggnadsplanebestämmelser vilka i av Länsstyrelsen den 21 november 1962 fastställt byggnadsplan gälla för lika betecknade områden.

Grundkartan upprättad år 1941-47 av Distrikts-
lantmätaren Nils Enell och kompletterad år 1955 av
Distriktslantmätaren Nils Johansson

6 maj 1965

Yuma Tender

SKALA 1:2000

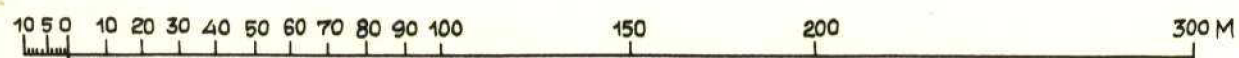

J 39
1964