


INOM STADSDELEN

UPPRÄTTAT Å STADSARKITEKTKONTORET I ENKÖPING DEN 2 APRIL 1968

BO BJÖRKMAN
STADSARKITEKT

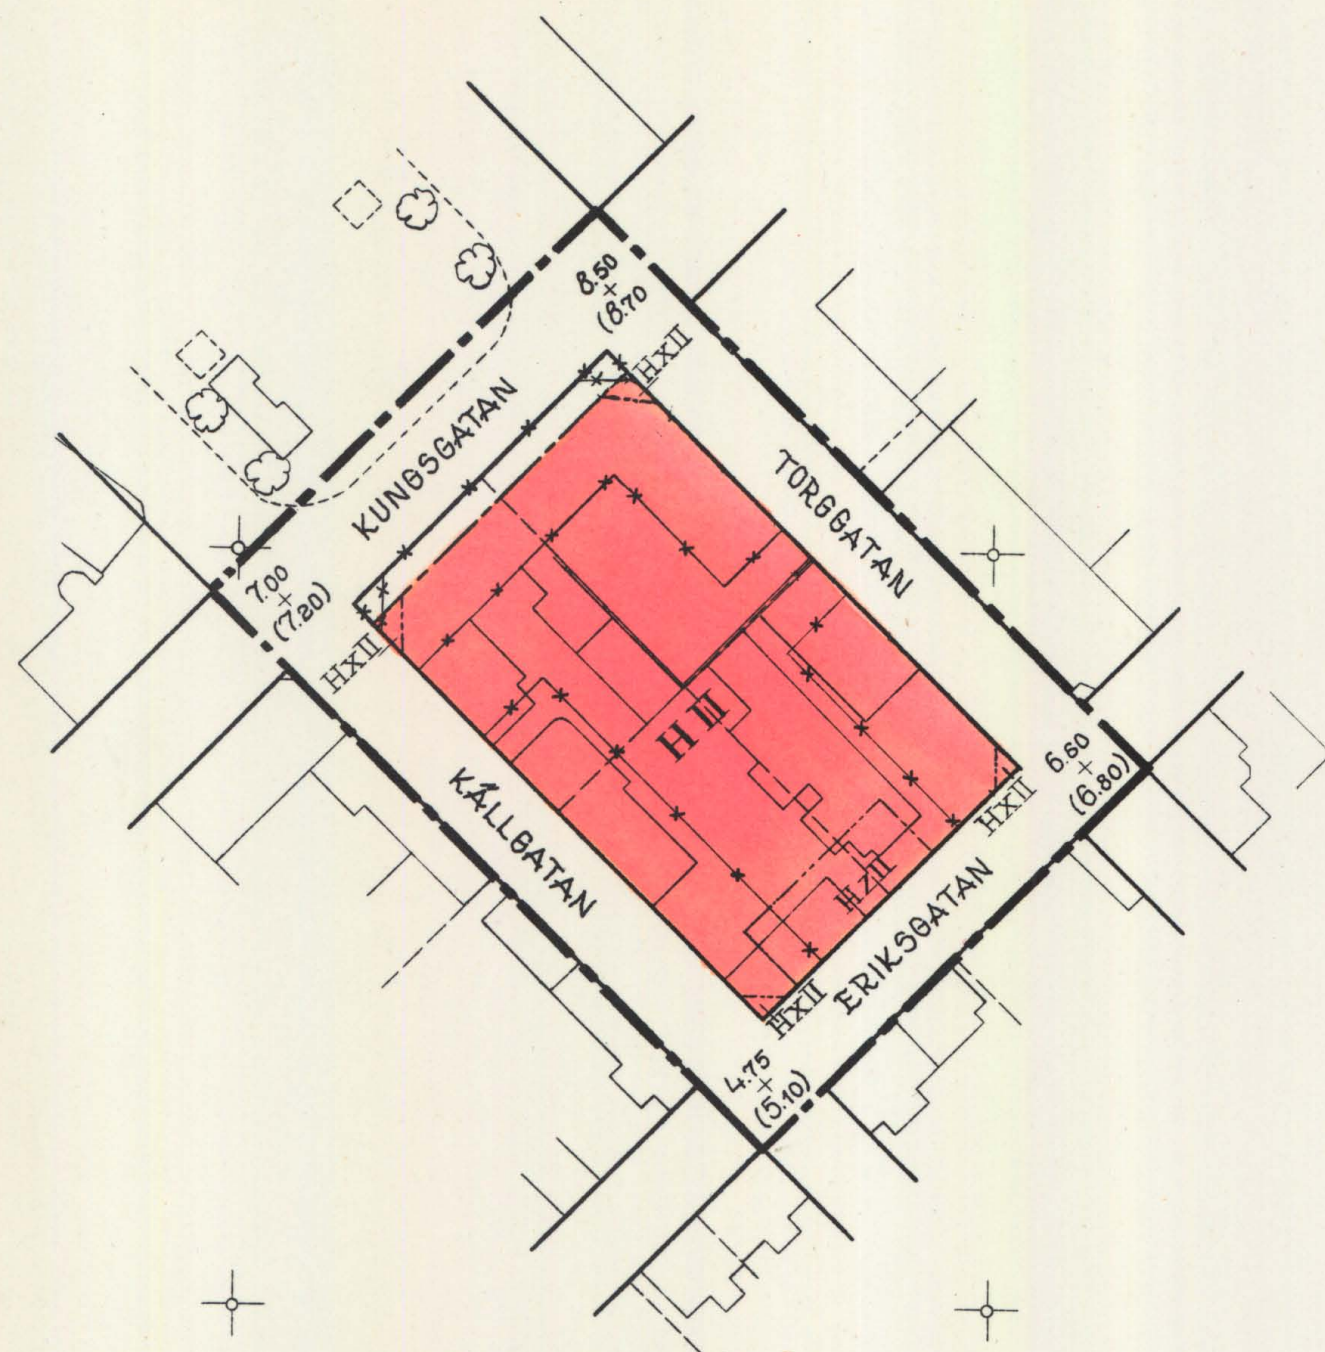

SKALA 1:1000

A. GRÄNSBETECKNINGAR

- | | | |
|---------------|---|-----------------|
| — — — — — | STADSPLANEGRÄNS | |
| ————— | GÅLLANDE OMRÅDES- OCH BESTÄMMELSEGRÄNS | |
| — x — x — x — | — — — — — ” — — — — — ” — — — — — ” — — — — — ” — — — — — | AVSEDD ATT UTBÅ |
| ————— | GATU- KVARTERS- OCH ANNAN OMRÅDESGRÄNS | |
| ----- | BESTÄMMELSEGRÄNS | |

B. OMRÅDESBETECKNINGAR

ALLMÄN PLATS

- BYGGNADSKVARTER
- H** OMRÅDE FÖR HANDELS- OCH KONTORSÄNDAMÅL

C. ÖVRIGA BETECKNINGAR

- | | |
|--------|---|
| X | MARK TILLGÅNGSLIG FÖR ALLMÄN GÅNGTRAFIK |
| Z | MARK TILLGÅNGSLIG FÖR KÖRTRAFIK |
| (+0,0) | GÅLLANDE GATUHÖJD AVSEDD ATT UTGÅ |
| +0,0 | GATUHÖJD |
| II | ANTAL VÅNINGAR |

Att förslaget varit utställt under tiden från den 15 maj t.o.m. den 8 juni 1968 på stadsarkitektkontoret i Enköping

betygas i tjänsten:

Bo Björkman
Stadsarkitekt

Att Lånsstyrelsen i Uppsala lån 3.2.1969
fastställt denna stadsplaneändring och att
beslutet vunnit laga kraft; betygar Uppsala
slott i landshövskansliet 13.3.1969

På tjänstens vågnar

Bo Blomquist

Bo Blomquist

Tillhör byggnadsnämndens i Enköpings beslut den 13 juni 1968 s 181

betygas i tjänsten:

Lars Ljungqvist
sekr.

03A - 113.3

Kt

Kopians likhet med originalet
bestyrkes.

På tjänstens vägnar:

Styrkman
Stadsarkitekt

1969-02-03

ENKOPING



STADSARKITEKTEN

Länsarkitektkontoret

Uppsala

Ink 4 SEP 1968

D:nr *CEU 442-68*

LANDSKANSLIET

UPPSALA

Ink. 15 AUG 1968

Planeringssektionen

III *71-21-68*

Tillhör Byggnadsnämnden i Enköping
Beslut dnr *1316* 1968 § 181.

Kungälvskommunen

STADSPLANEBESTÄMMELSER
tillhörande förslag till ändring av
stadsplanen för kvarteret Bagaren
inom stadsdelen Centrum i Enköping.

§ 1.

STADSPLANEOMRÅDETS ANVÄNDNING:

Byggnadskvarter.

- a) Med H betecknat område får användas endast för handels- och kontorsändamål.

§ 2.

SÄRSKILDA FÖRESKRIFTER ANGÅENDE OMRÅDEN FÖR ALLMÄN TRAFIK.

Mom. 1.

Med x betecknat område inom byggnadskvarter får icke bebyggas på sätt som hindrar att området i jämnhöjd med angränsande gator och till en fri höjd av minst 2,80 meter användes för allmän gångtrafik.

Mom. 2.

Med z betecknat område inom byggnadskvarter får icke bebyggas på sätt som hindrar att området i jämnhöjd med angränsande gator och till en fri höjd av minst 3,5 meter användes för körtrafik.

§ 3.

VÅNINGSAANTAL.

Mom. 1.

Å med II betecknat område får byggnad uppföras med högst två våningar.

Mom. 2.

Utöver angivet våningsantal får vind icke inredas.

§ 4.

BYGGNADS HÖJD.

Å med II betecknat område får byggnad icke uppföras till större höjd än 10,6 meter.

Enköping i stadsarkitektkontoret den 2 april 1968.

Bo Björkman

Bo Björkman
Stadsarkitekt

Tillhör länsstyrelsens i Uppsala län beslut 3.2.1969 betygar

På tjänstens vägnar

Barbro Heimer
Barbro Heimer