


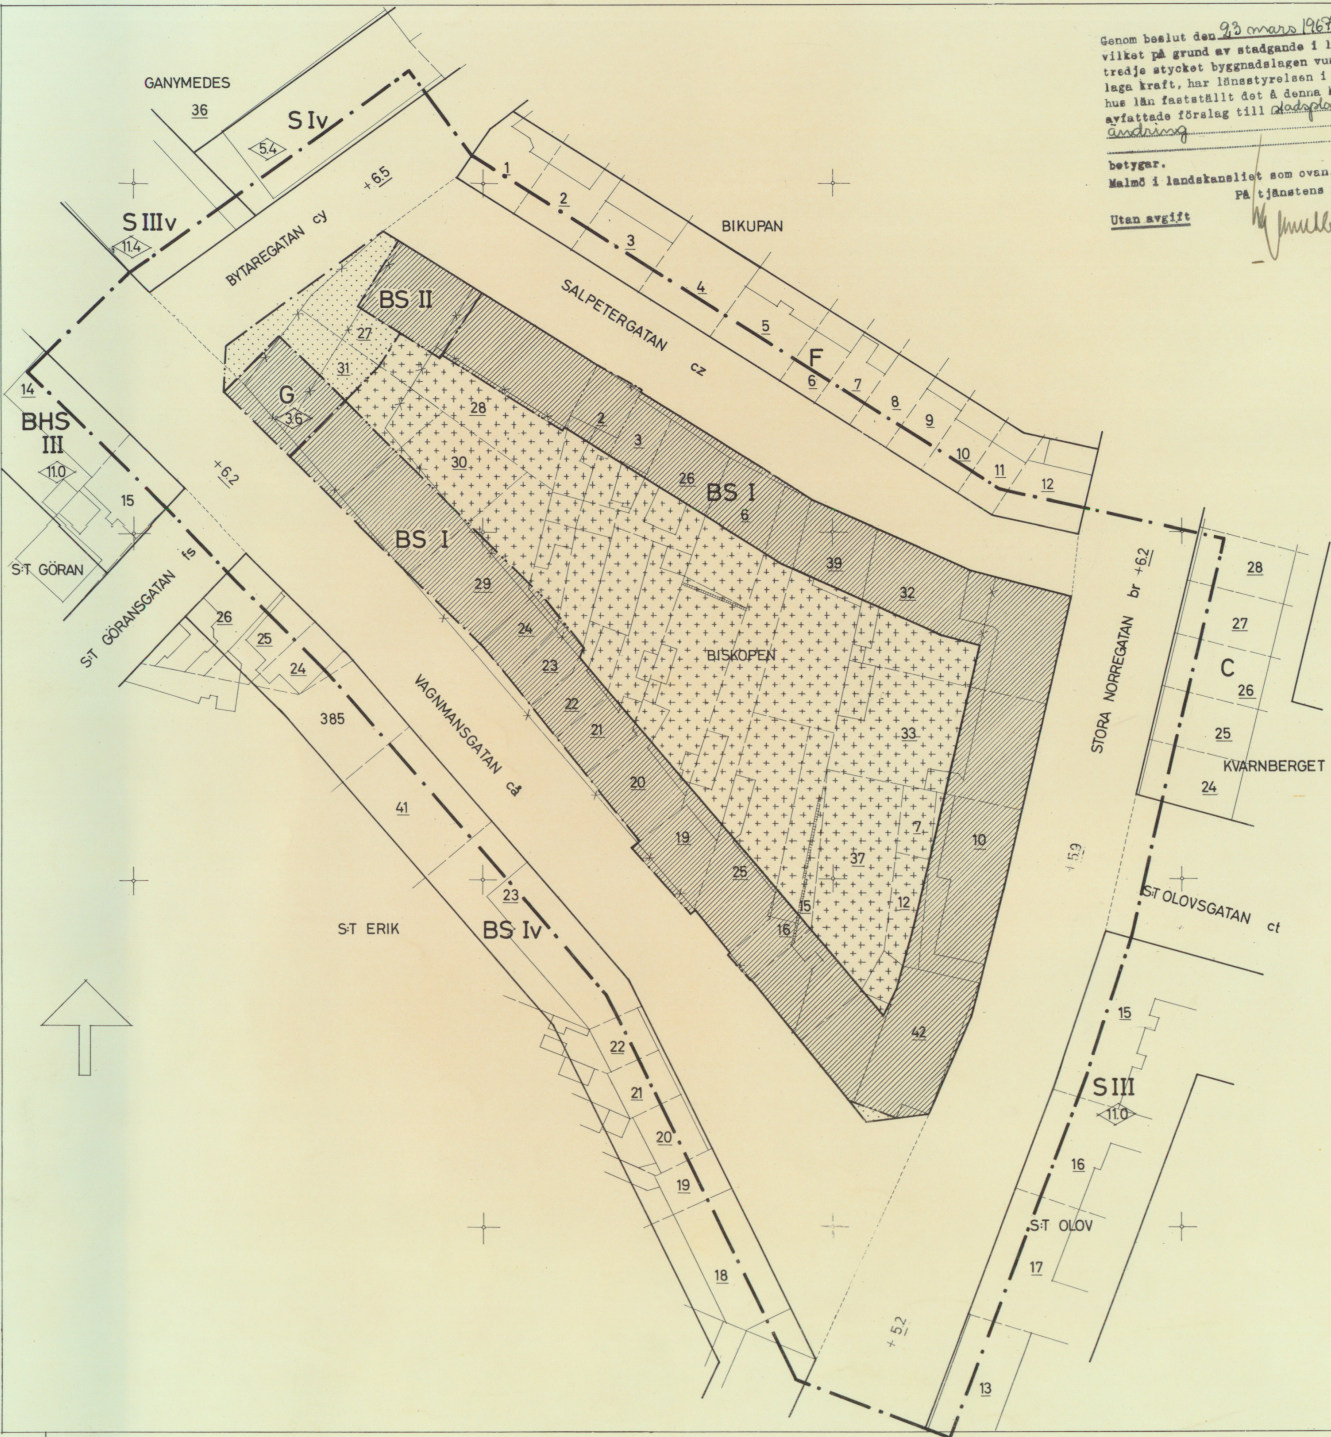

Genom beslut den 23 mars 1967
vilket på grund av stadgande i 150 §
trejde stycket byggnadslagen vunnit
lagkraft, har länsstyrelsen i Malmö
hus län fastställt det å denna karta
erfattade förslag till stadsplan
Andersson

betygar.
Malmö i landskapslistet som ovan.
På tjänstens vägnar:
Utan avgift

FÖRSLAG TILL ÄNDRING AV STADSPLANEN FÖR KVARTERET BISKOPEN M.M. I LANDSKRONA

UPPRÄTTAT I FEBRUARI 1966

Sammanlagt
STADSARKITEKT

Amellagunsson
STADSPLANÄRKITEKT

BETECKNINGAR:

- FASTIGHETSGRÄNS
- 3 FASTIGHETSBETECKNING
- BEFINTLIGA BYGGNADER
- STENMUR
- + PUNKT I RUTNÄT
- STADSPLANEGRÄNS BELÄGEN 3 METER UTANFÖR DET OMRADE FÖRSLAGET AVSER
- GÄLLANDE OMRADES- OCH BESTÄMMELSEGRÄNS
- " " " " " AVSEDD ATT UTGÅ
- GATU-, KVARTERS- OCH ANNAN OMRADESGRÄNS
- BESTÄMMELSEGRÄNS
- GATA ELLER TORG
- BS OMRADE FÖR BOSTADSÄNDAMÅL, SAMMANBYGGDA HUS
- G " " GARAGEÄNDAMÅL
- MARK SOM ICKE FÅR BEBYGGAS
- " " FÖR UTHUS OCH DYLIKT
- I II ANTAL VÅNINGAR
- 0.0 BYGGNADSHÖJD
- +0.0 GÄLLANDE GATUHÖJD

GRUNDKARTANS RIKTIGHET BESTYRKES

Felix Andersson
STADSIINGENJÖR

ÅR 1966 DEN 20 JUNI § 113 BLEV DET Å DENNA KARTA TECKNADE FÖRSLAG
TILL STADSPLANEÄNDRING AV STADSFULLMÄKTIGE I LANDSKRONA ANTAGET
BETYGAR

EX OFFICIO

Red. G. L. J.
STADSFULLMÄKTIGES SEKRETERARE

STADSIINGENJÖRSKONTORET
Arkivnummer
1238
LANDSKRONA

