


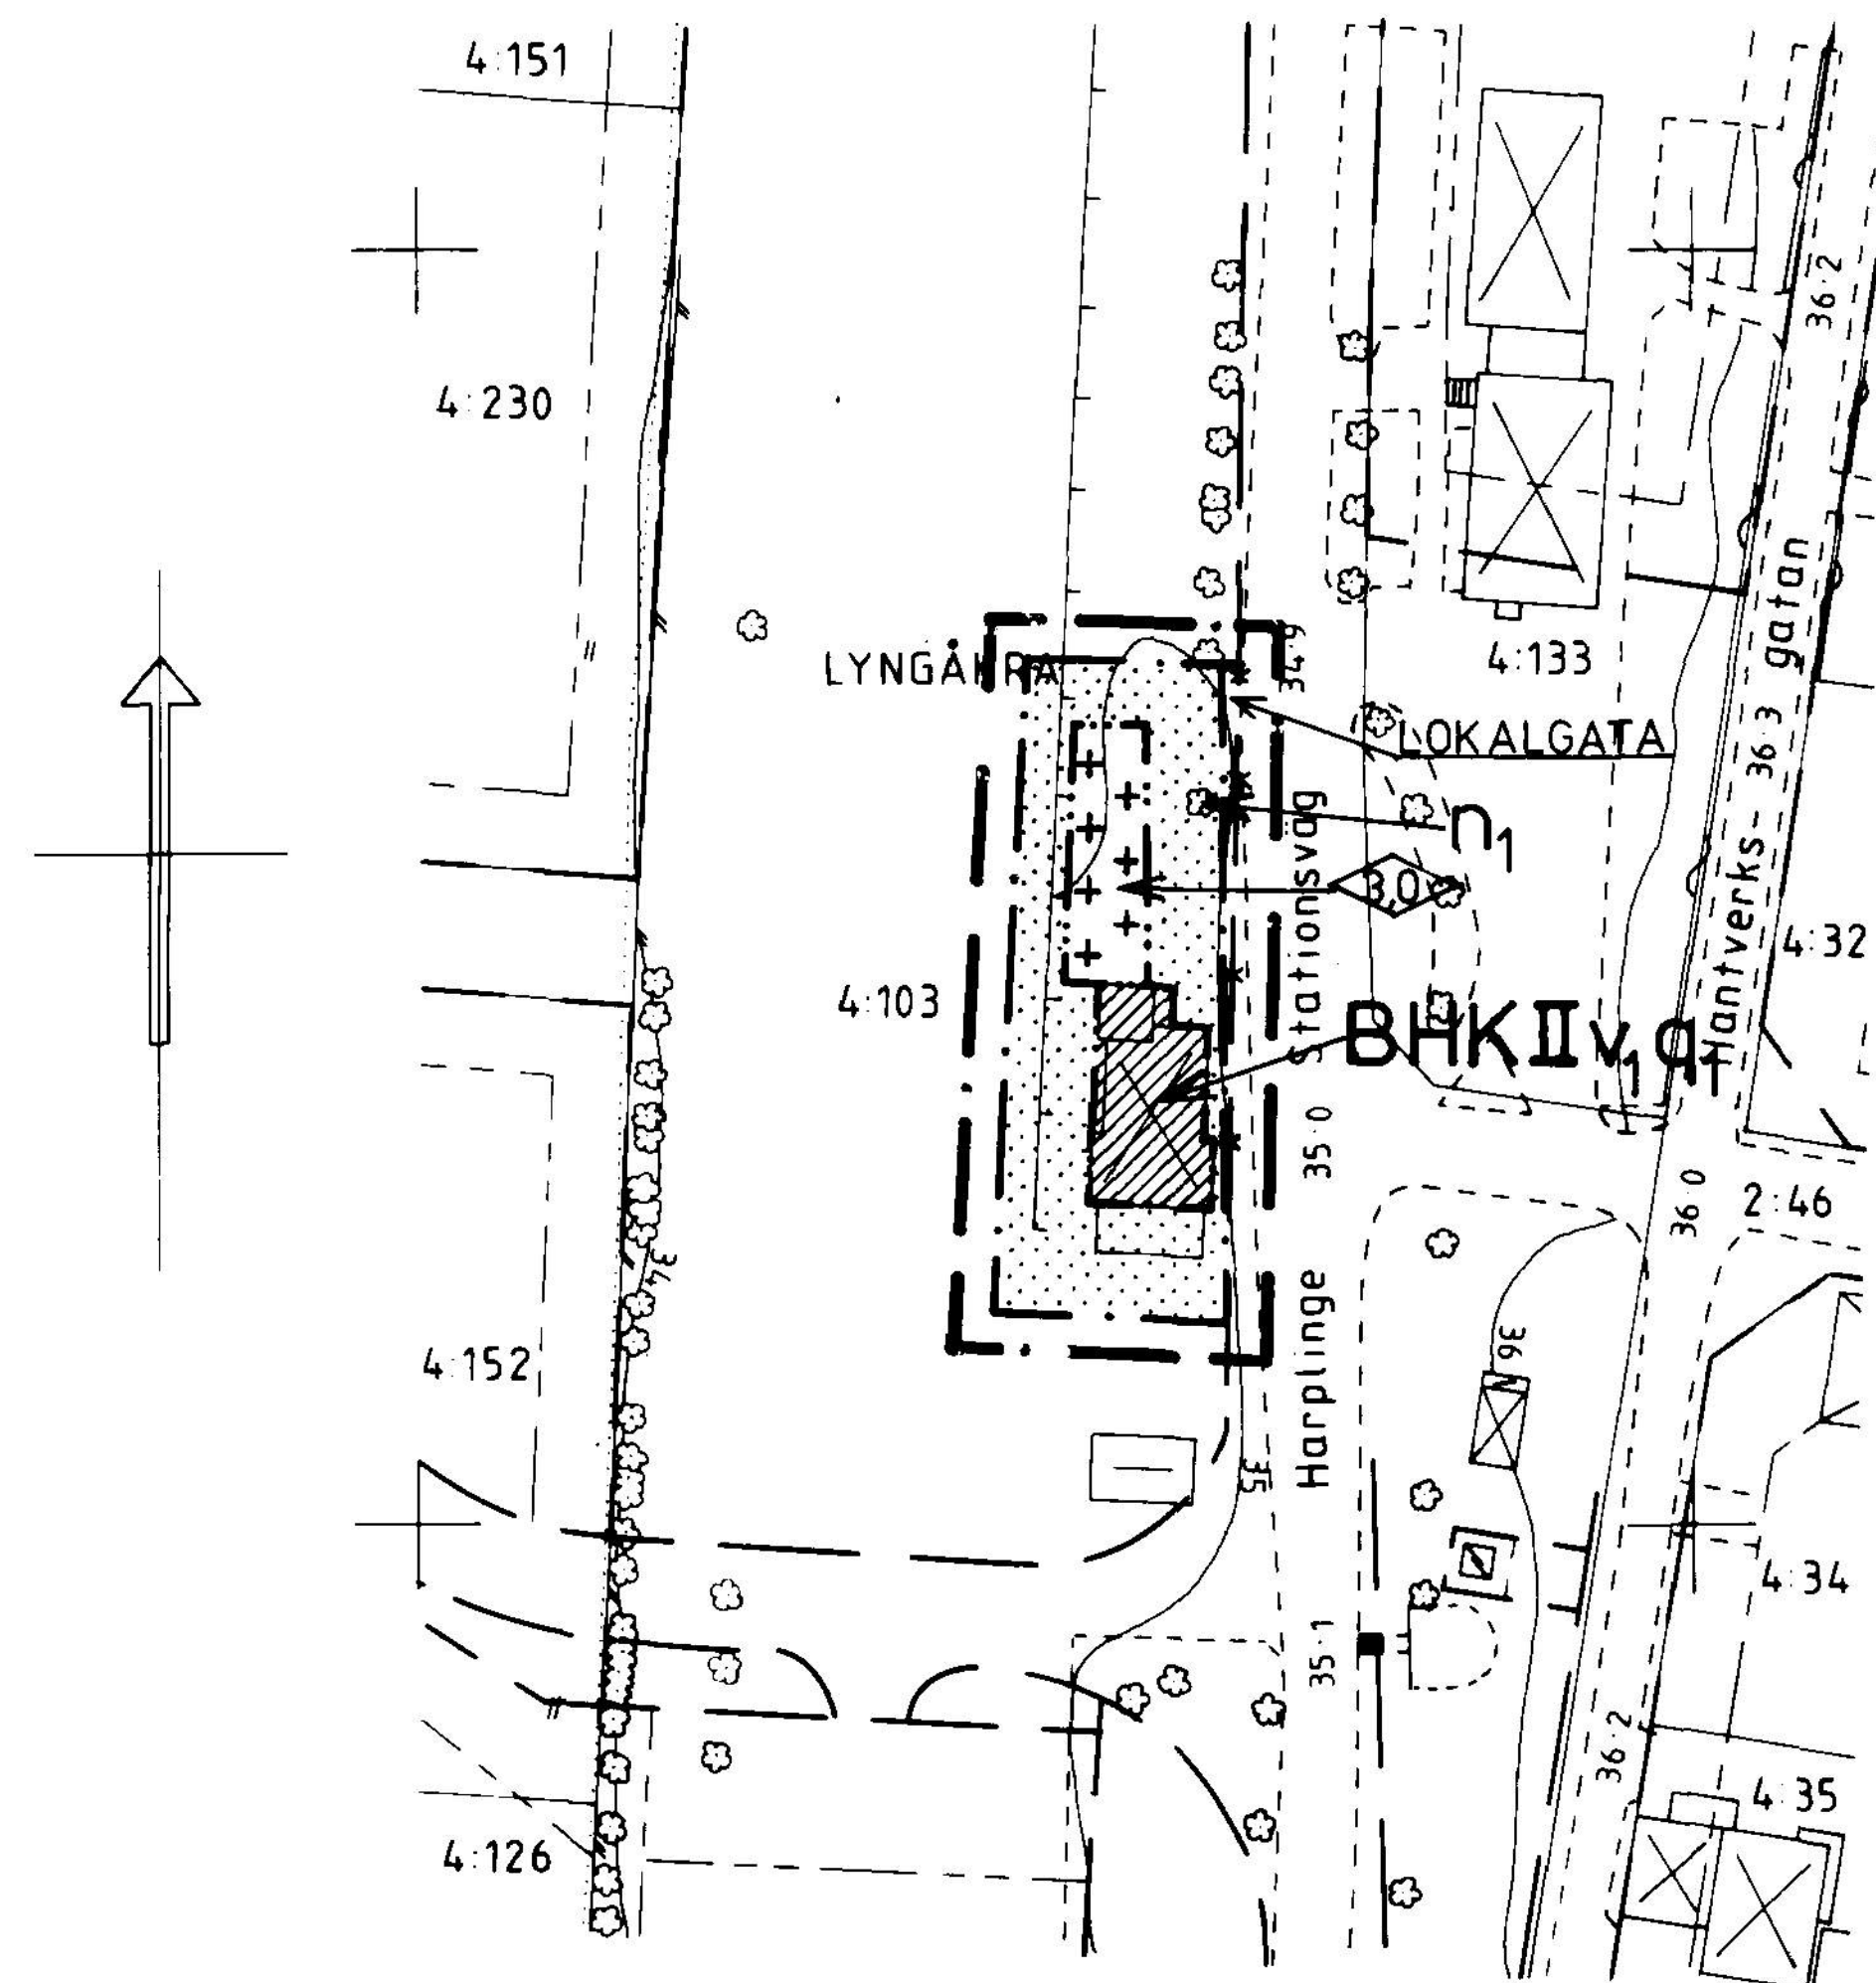

UTDRAG UR PRIMÄRKARTA


Kartan kompletterad och inventerad
med avseende på plan, byggnader
och fastighetsbeteckningar.

1989 - 08 - 31

Thomas Högberg

Thomas Högberg
Stadsingenjör

Skala 1:1000

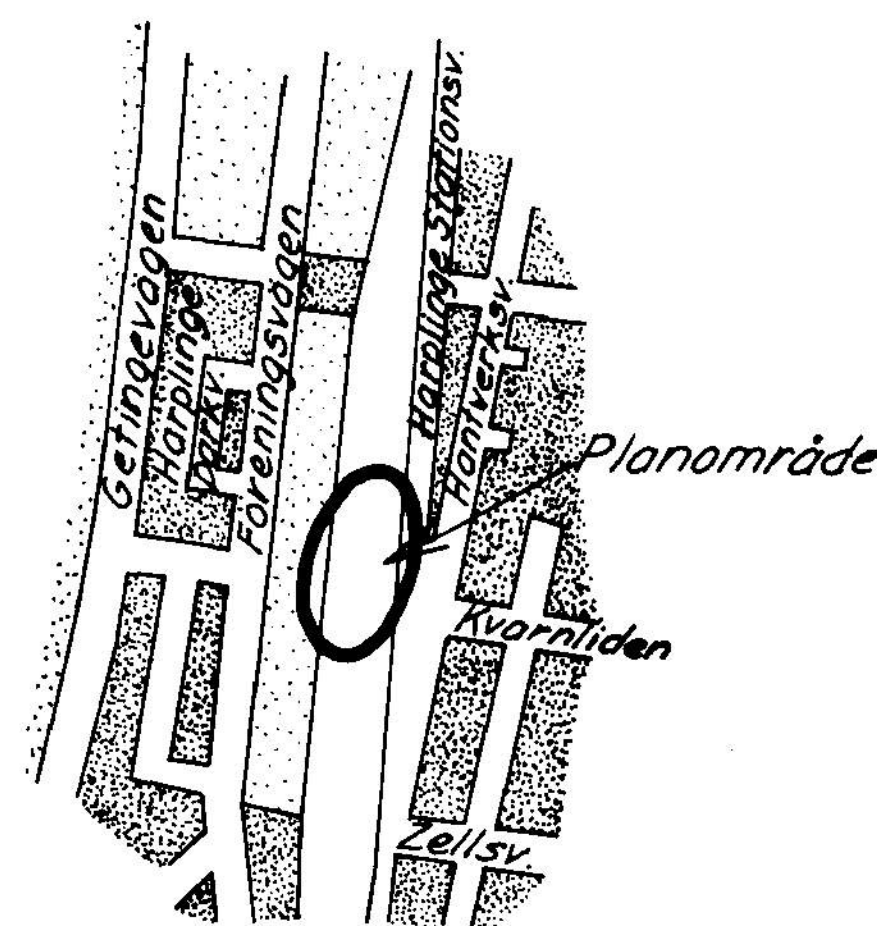

ORIENTERINGSBILD

PLANBESTÄMMELSER

Följande gäller inom områden med nedanstående beteckningar
Där beteckning saknas gäller bestämmelsen inom hela planområdet
Endast angiven användning och utformning är tillåten

GRÄNSBETECKNINGAR

- — — — — Planområdesgräns (linje ritad 3 mm utanför det område som förslaget gäller)
- x - x - Gällande användningsgräns avsedd att utgå
- — — — — Användningsgräns
- . - . - Egenskapsgräns

MARKANVÄNDNING

LOKALGATA Lokaltrafik

Kvarteretsmark

BHK Bostäder, handel, kontor

BEGRÄNSNING AV MARKENS BEBYGGANDE

[Symbol] Marken får inte bebyggas**[Symbol]** Marken får endast bebyggas med uthus och garage

MARKENS ANORDNANDE

Mark och vegetation

 n_1 Trädet skall bevaras. Marklov krävs för trädfällning

PLACERING, UTFORMNING, UTFÖRANDE

Utformning

[Symbol] Högsta byggnadshöjd för uthus i meter**II** Högsta antal våningar v_1 Vind får inte inredas

Värdefulla byggnader

 q_1 Byggnaden är värdefull enligt 3 kap. 12 § PBL. Vid eventuell exteriör förändring skall ursprungligt utförande, material och färgsättning vara vägledande. Byggnaden får inte rivas

ADMINISTRATIVA BESTÄMMELSER

Genomförandetid Genomförandetiden är 5 år från den dag planen vunnit laga kraftAnnan huvudman Kommunen är inte huvudman för de allmänna platserna

ANTAGANDEHANDLING

DETALJPLAN FÖR

LYNGÅKRA 4:103 (HARPLINGE STATIONSBYGGNAD)

HARPLINGE, HALMSTAD

PLAN- OCH BYGGLOVSKONTORET 11 oktober 1989

Anders Sennerdal

Anders Sennerdal
avdelningschef

godkänd för samråd av BN 30 augusti 1989

antagen av BN 11 oktober 1989

vunnit laga kraft 8 november 1989

E 31 (HAR 31)

Tillhör BYGGNADSNÄMNDENS i
Halmstad beslut 1989-10-11
§ 693

I tjänsten

Vernar Sauerlund

ritad av *ER*

m/AS