


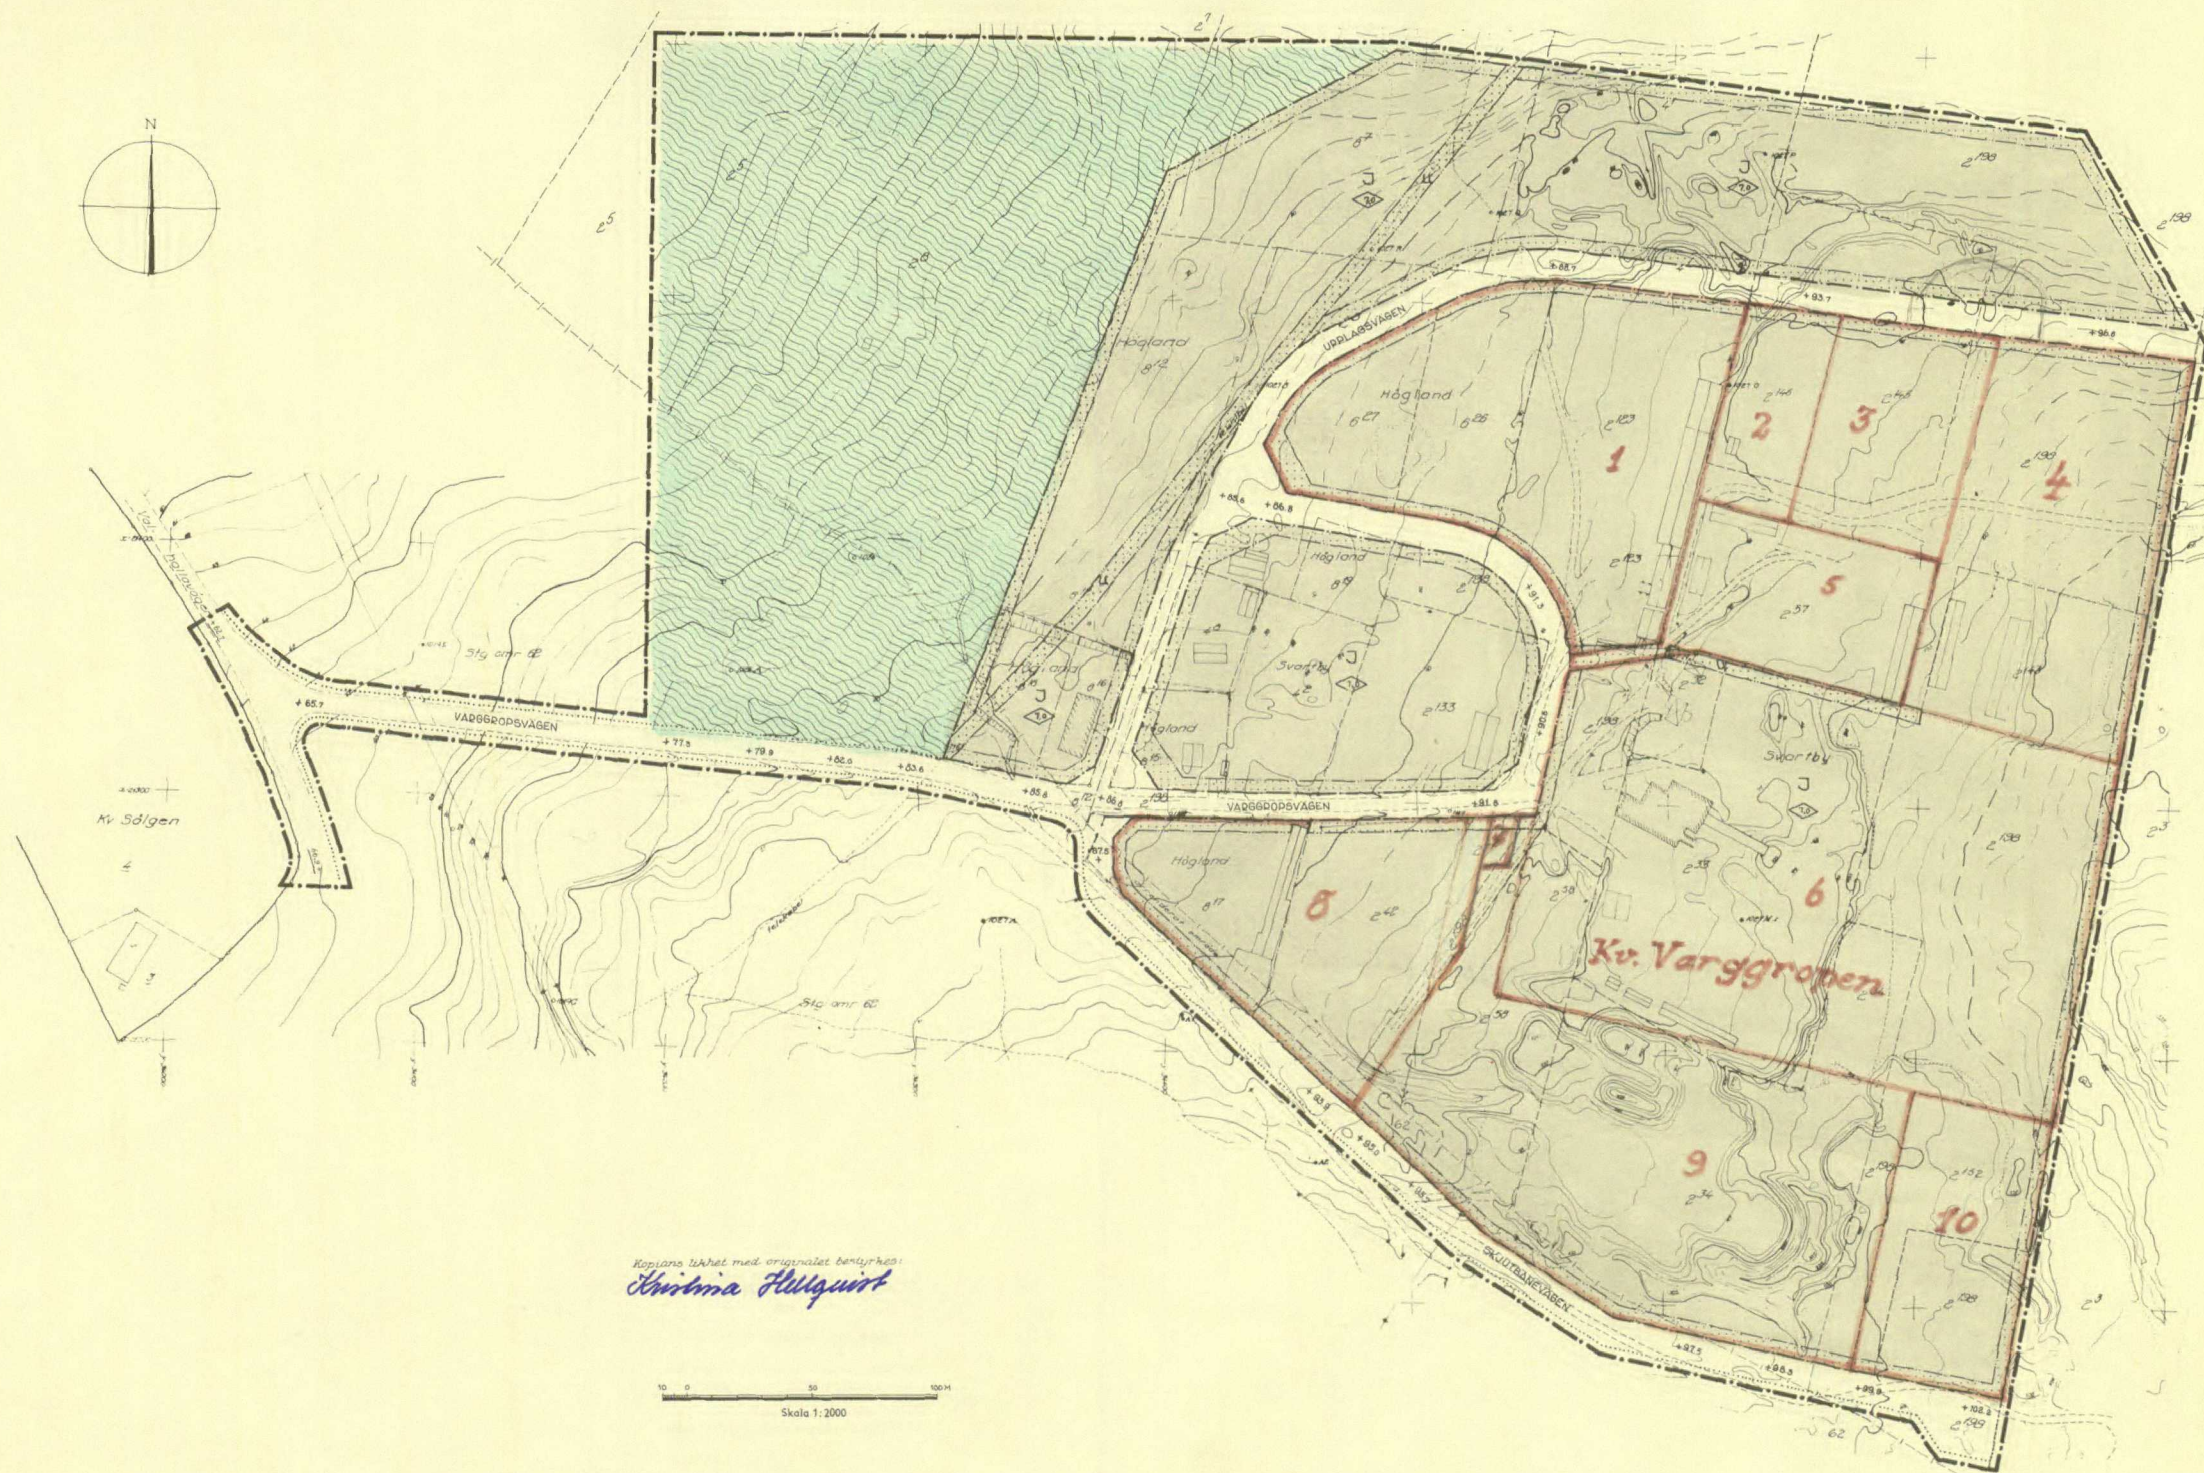

Tillhör Örnköldsviks byggnadsnämnds
beslut den 14.08.69, § 579,
betygar På tjänstens vägnar:
K.H. Brännström

Tillhör Örnköldsviks stadsfullmäktiges
beslut den 30-31.10.69, § 258,
betygar På tjänstens vägnar:
Oosta Liljebäck

År 1970 den 11.3 fastställd tjänstförel-
sen i Västernorrlands län den 4 den-
na karta upptagna i adsplan, betyg-
ga: Hånsö i landskapsstyrelsen den
På tjänstens vägnar:
Ole Fernström

BETECKNINGAR

- GRUNDKARTA
--- GRÄNS MELLAN OMÅRDEN REDOVISADE I SKILDA FASTIG-
HETSREGISTER
--- BYGRÄNS
--- GÄLLANDE KVARTERSGRÄNS
--- FASTIGHETSGRÄNS
[Symbol] BOSTADSHUS RESP UTHUS
[Symbol] INDUSTRI- ELLER VERKSTADSBYGGNAD
[Symbol] STÅNET
[Symbol] ELEKTRISK HÖGSPÄNNINGSLINJNING
[Symbol] SLÄNT
[Symbol] HÖJDKURVOR
[Symbol] POLYGONPUNKT
[Symbol] NUMMER Å RÄTTSLIGEN BESTÄNDE TOMT
[Symbol] NUMMER Å STADSAGA ELLER STADSOMRÅDE
[Symbol] JORDREGISTERNUMMER Å FASTIGHET

- STADSPANEKARTA
--- STADSPANEGRÄNS REDOVISAD TRE (3) METER UTANFÖR
DET OMÅRDE FÖRSLAGET AVSER
--- GATU- KVARTERS- OCH ANNAN OMÅRDESGRÄNS
--- BESTÄMMELSEGRÄNS
--- GRÄNSLINJER E.J. AVSEDDA ATT FASTSTÄLLAS
[Symbol] ALLMAN PLATS, GATA
[Symbol] ALLMAN PLATS, PARK ELLER GATUPLANTERING
[Symbol] OMÅRDE FÖR INDUSTRIANLÄGGNING
[Symbol] MARK SOM IKKE FÅR BEBYGGAS
[Symbol] MARK TILLGÅNGLIG FÖR UNDERJORDISKA LEDNINGAR
[Symbol] GÄLLANDE GATUHOJD AVSEDD ATT KVARSTÅ
[Symbol] FÖRSLAGEN GATUHOJD
[Symbol] BYGGNADSHOJD

GRUNDKARTA UPPRÄTTAD AV STADSENGENJÖR
BENGT LINDHÖLM 1 JUNI 1966

VARGGROPSOMRÅDET I ÖRNSKÖLDSVIKS STAD

FÖRSLAG TILL STADSPLAN
STADSPANEKARTA SKALA 1:1000
REV DEN 14 AUGUSTI 1969
ÖRNSKÖLDSVIK DEN 5 JUNI 1969

ERIK GLUD STADSARKITEKT KJELL BERGGREN STADSPANEINGENJÖR

Svenska Reproduktions AB, Stockholm 1971

Kopierad i likhet med originalet betygs-
krävs
Kristina Hultqvist

Skala 1:2000