


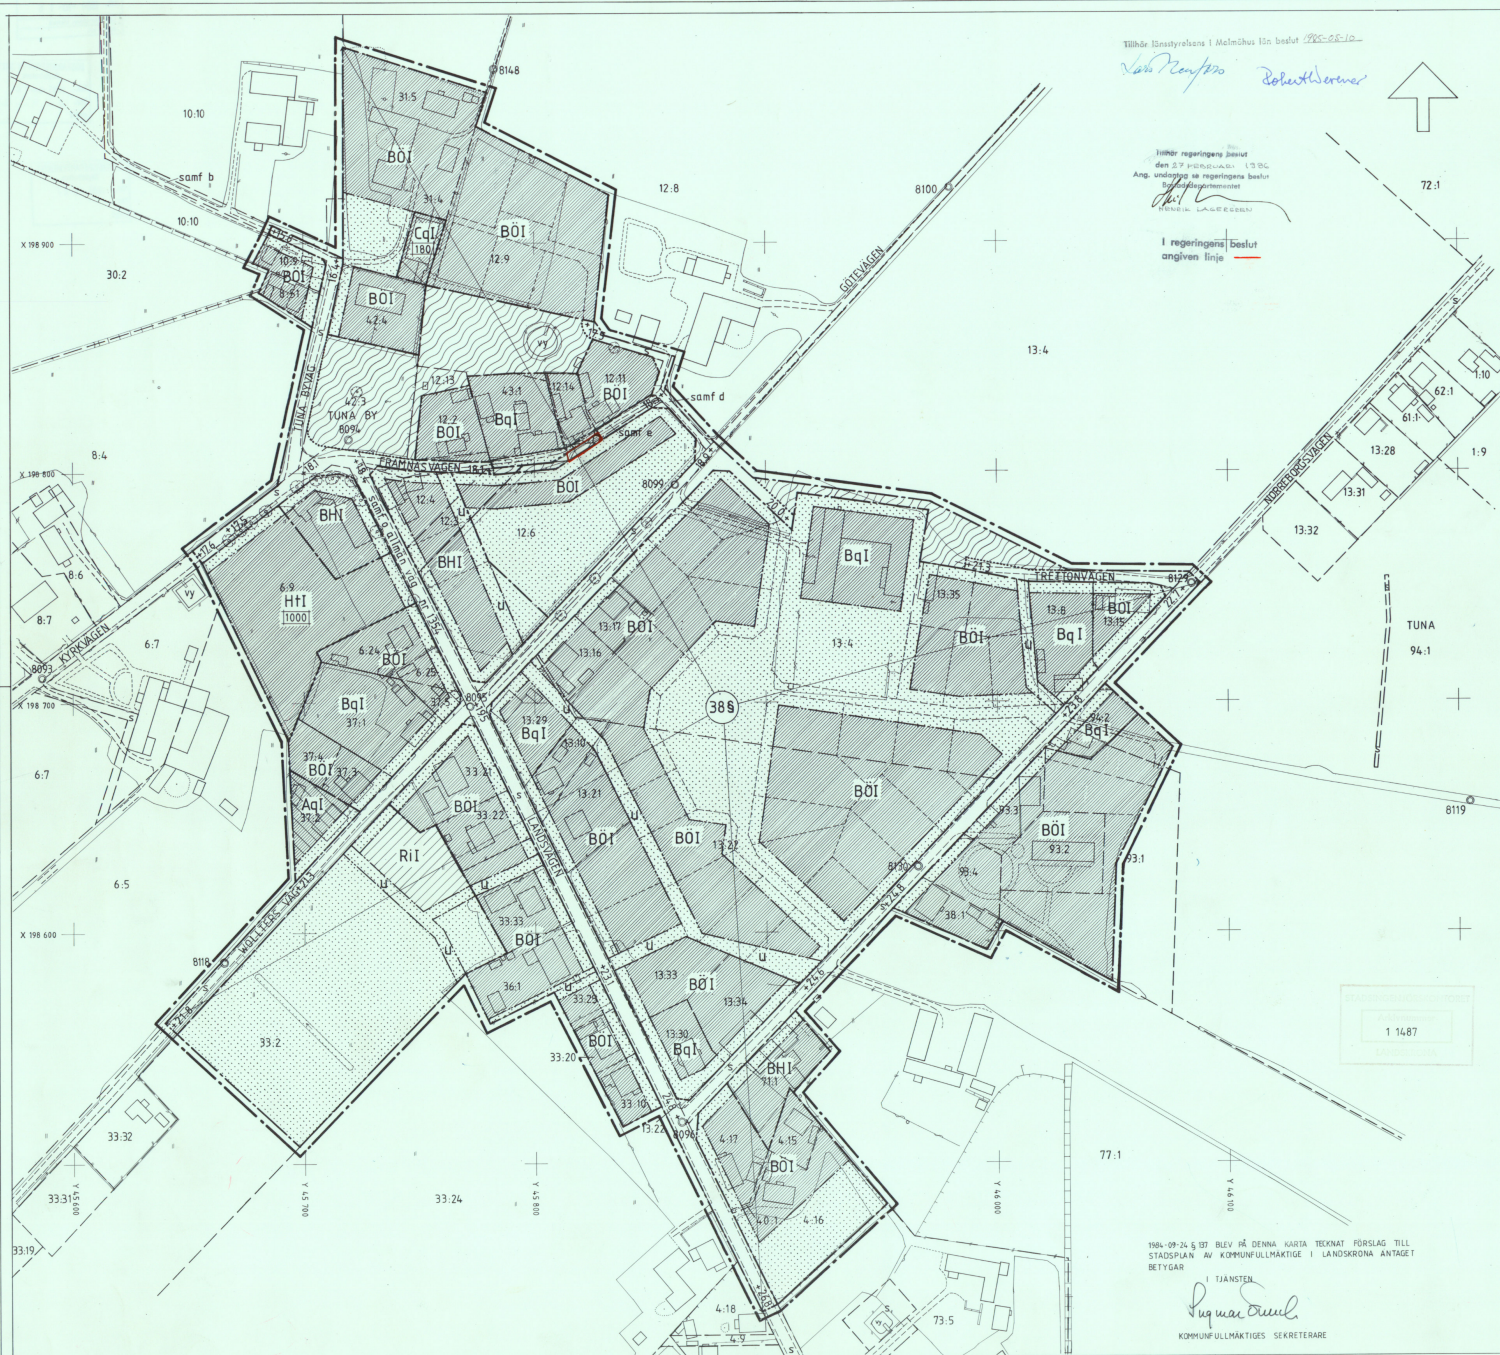

Tillhör Länstyrelsens i Malmöhus län beslut 28-88-10
Karl Rönner *Robert Larsson*

Inlämnat regeringsansökan
den 27 FEBRUARI 1982
Ang. ändring av regeringsansökan
Befästningsområdet
Befästningsområdet
Befästningsområdet

I regeringsansökan
angiven linje

FÖRSLAG TILL STADSPLAN FÖR TUNA BY INOM KOMMUNDELEN VEN I LANDSKRONA

UPPRÄTTAT PÅ STADSARKITEKONTORET
LANDSKRONA DEN 26 OKTOBER 1982

Westermark
STADSARKITEKT

Gunnar Larsson
PLANARKITEKT

GRUNDKARTANS RIKTIGHET BESTYRKES

CIVILINGENJÖR

GRUNDKARTAN UPPGJORD VID
FASTIGHETSKONTORET I LANDSKRONA

REVIDERAT DEN 5 MAJ 1983

Westermark
STADSARKITEKT

Gunnar Larsson
PLANARKITEKT

BETECKNINGAR:

- FASTIGHETSGRÄNS
- 13.4 REGISTRNUMMER FÖR FASTIGHET
- BYGGNAD
- TRANSFORMATOR
- VÄG
- DIKE, BÄCK
- HÄCK
- STAKET
- STÄNGSEL
- STENMUR
- STÖDMUR
- ÅKER
- TRÄD
- POLYGONPUNKT
- RUTNÄT

- STADSPLANEGRÄNS. BELÄGEN 3 METER UTANFÖR
FASTSTÄLLESGRÄNSET
- OMRÄDESGRÄNS
- BESTÄMMELSEGRÄNS
- OMRÄDESGRÄNS FRÅN VILKEN MINDRE AVVIKELSER I VISSA
FALL FÅR GÖRAS
- ILLUSTRATIONSLINJE

- ALLMÄN PLATS GATA ELLER TORG
- PARK ELLER PLANTERING
- OMRÅDE FÖR ALLMÄNT ÄNDAMÅL
- B BOSTÄDER
- BH BOSTÄDER OCH HANDEL
- C SAMLINGSLOKALER
- H HOTELL
- RI IDROTTSOMRÅDE
- MARK SOM INTE FÅR BEBYGGAS

- ö FRISTÅENDE ELLER KOPPLADE HUS
- q SÄRSKILD MILJÖHÄNSYN
- u LEDNINGSOMRÅDE
- I ANTAL VÄNINGAR
- [000] BYGGNADSYTA I KVADRATMETER
- +00 GATUHÖJD
- (388) SÄRSKILD HÄNSYN TILL OMRÅDETS EGENART

1984-09-24 5:37 BLEV PÅ DENNA KARTA TECKNAT FÖRSLAG TILL
STADSPLAN AV KOMMUNFULLMÄKTIGE I LANDSKRONA ANTAGET
BETYGAR

I TJÄNSTEN
Piquar Dahl
KOMMUNFULLMÄKTIGES SEKRETERARE

10 0 50 100 METER
SKALA 1:1000