

Kopia

Tillhör byggnadsnämndens i Höganäs
beslut av den 17 april 1962 § 104


Olof Nygren
Bn:s sekr.

Förslag till ändring och utvidgning av stadsplan för kv **BANERET** i Höganäs stad

Upprättat, Stockholm den 5 mars 1962
å EGLERS STADSPLANEBYRÅ AB

Fred Forbat

FRED FORBAT
arkitekt SAR

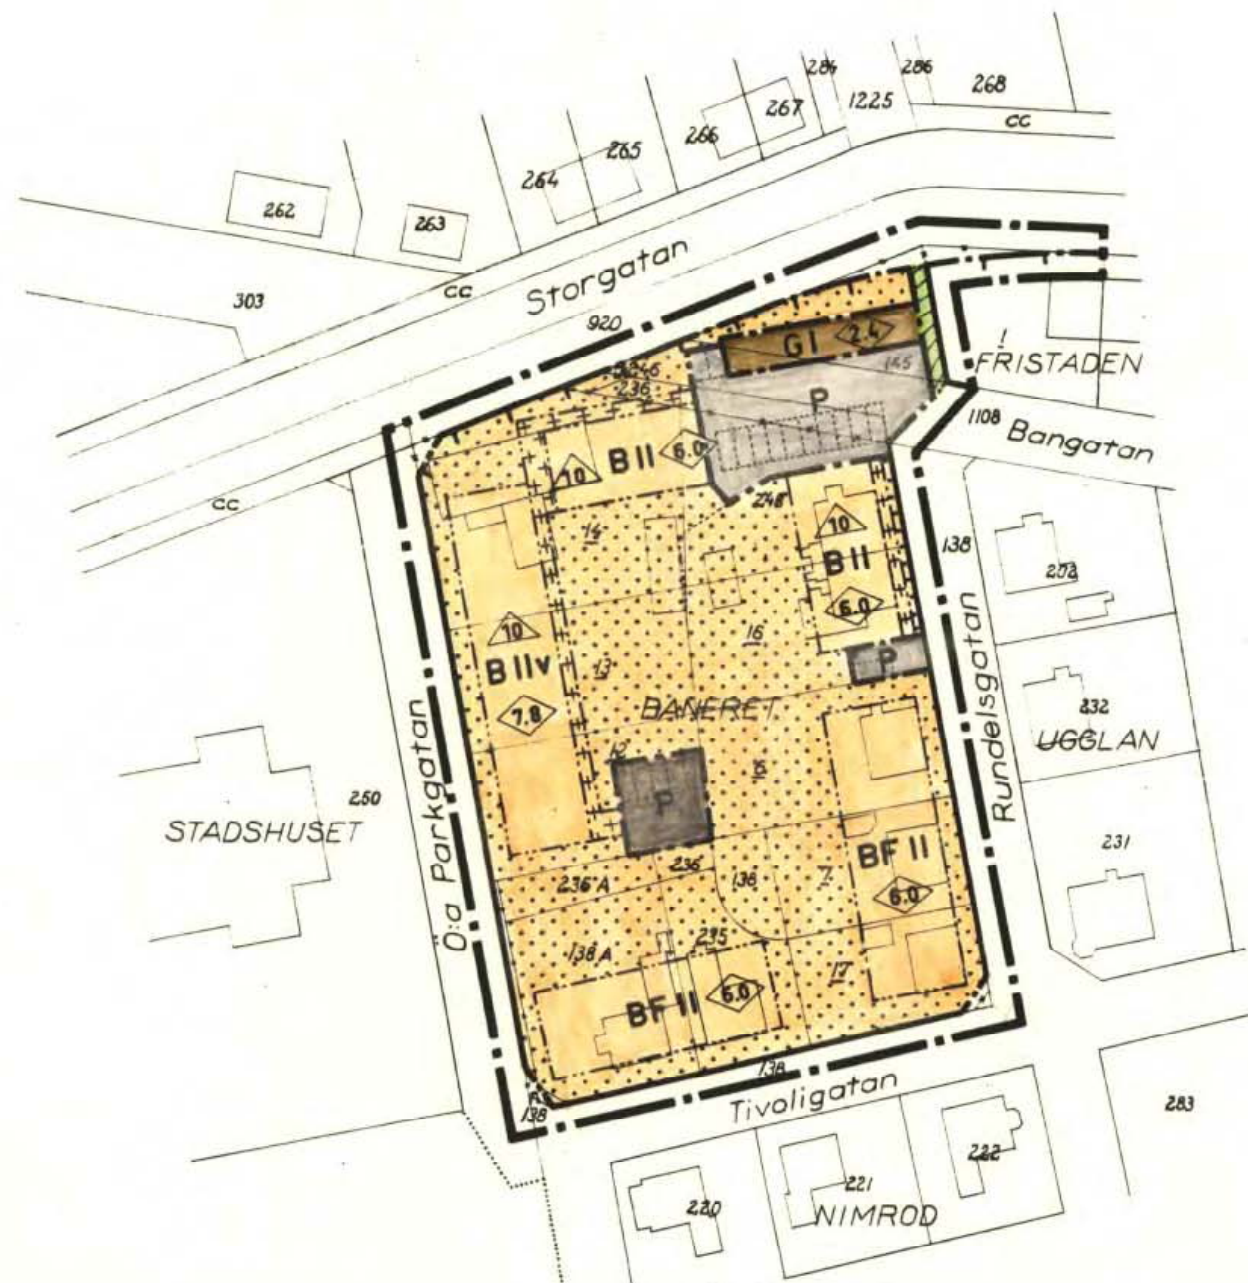

- linje belägen 3 meter utanför det område som förslaget avser
- områdesgräns avsedd att bibehållas
- - - områdesgräns avsedd att utgå
- föreslagen områdesgräns
- . - . - områdesgräns med förbjuden in- och utfart
- bestämmelsegräns
- ... illustrationslinje

- [Blank box] allmän plats, gata
- [Green hatched box] allmän plats, park
- [Yellow box with B] område för bostadsändamål
- [Brown box with G] område för garageändamål
- [Grey box with P] område för gemensam biluppställning
- [Yellow box with +] område för till huvudbyggnad hörande utbyggnader
- [Yellow box with dots] mark som ej får bebyggas

- F byggnadssätt
- I, II, IIv våningsantal
- [Diamond with 0.0] byggnadshöjd i meter
- [Triangle with 10] taklutning i grader

Kopians likhet med originalet
bestyrkes;
I tjänsten:

Bertil Sellner
(Bertil Sellner)
Bitr. stadsing

0 50 100 m
SKALA 1:1000

STÄMPEL

Stämpel 2:- kronor
påf. exp.

Genom beslut den 21 maj 1962, vilket på grund av stadgande i 150 § tredje stycket byggnadslagen vunnit laga kraft, har länsstyrelsen i Malmöhus län fastställt det å denna karta avfattade förslag till stadsplaneändring; betygar:
Malmö i landskansliet som ovan

På tjänstens vägnar:
T. Rosenfeld