


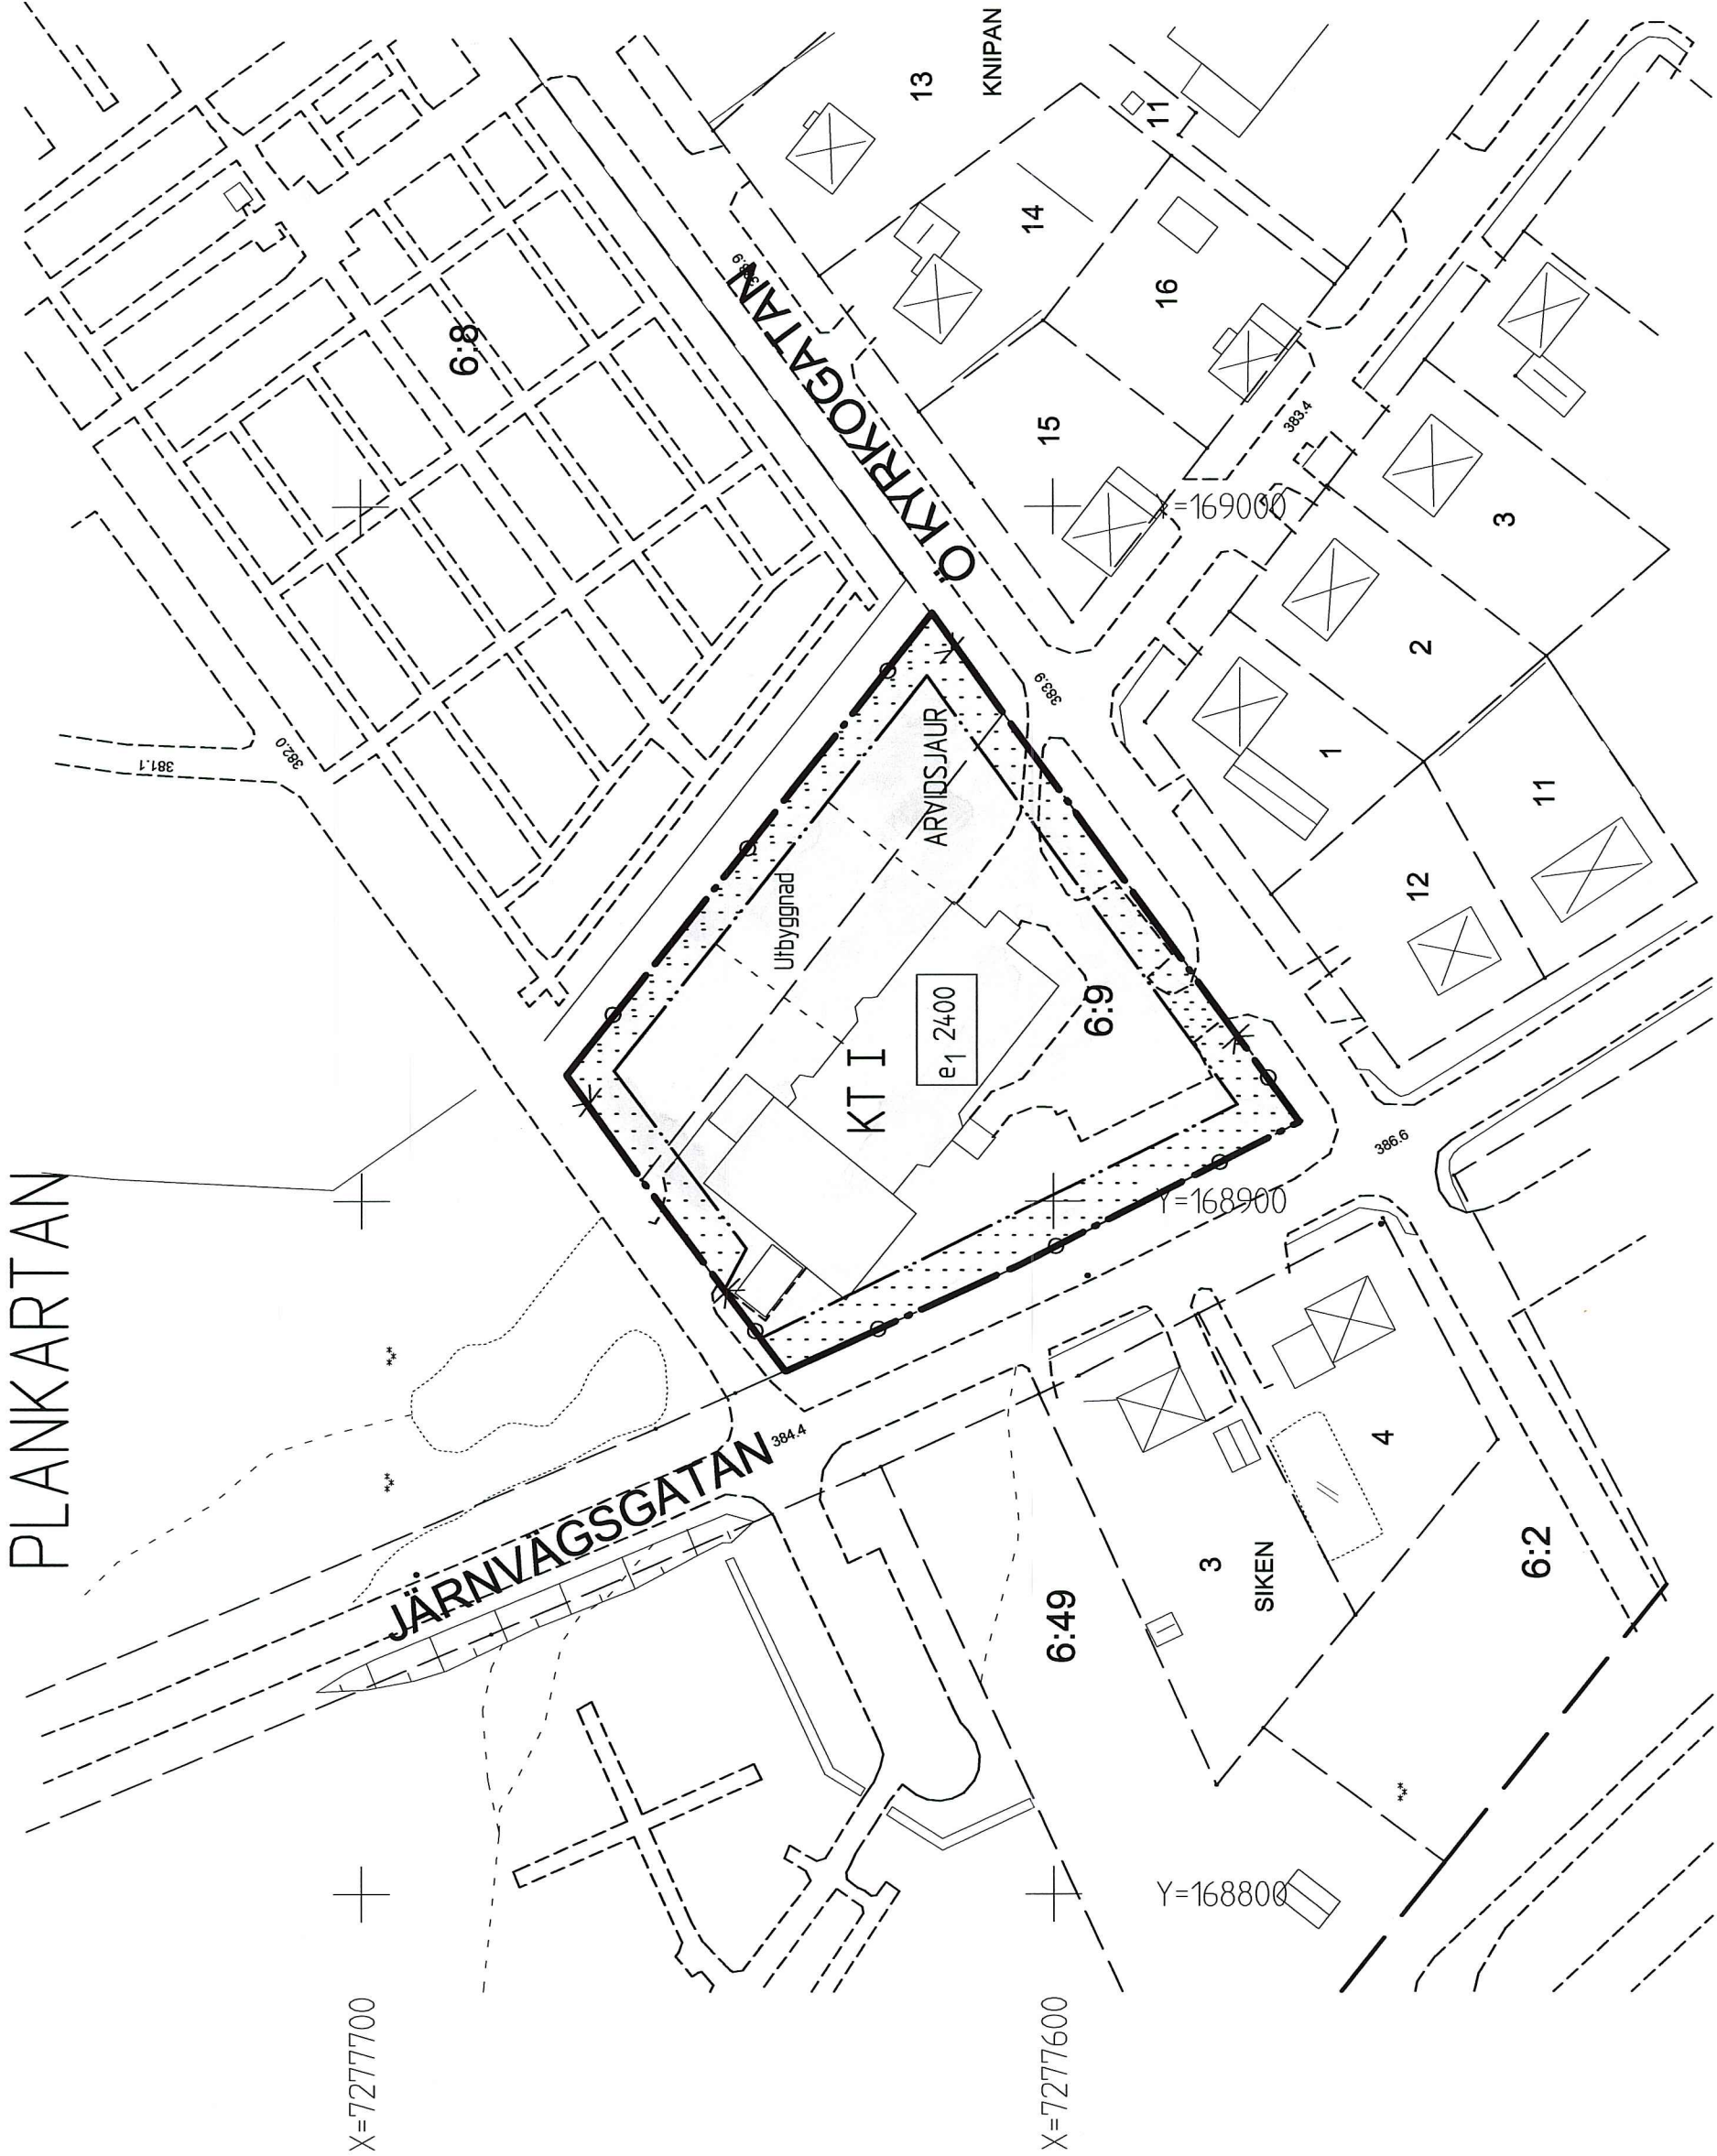

PLANBESTÄMMELSER

Följande gäller inom områden med nedanstående beteckningar. Endast angiven användning och utformning är tillåten. Bestämmelser utan beteckning gäller inom hela planområdet.

GRÄNSER

- Planområdesgräns
- Egenskapsgräns

ANVÄNDNING AV MARK OCH VATTEN

Allmänna platser

NATUR

Kvartersmark

- Kontor
- Trafik (brandstation)

UTNYTTJANDEGRAD

Högsta byggnadsarea

BEGRENSNINGAR AV MARKENS BEBYGGANDE

Marken får inte bebyggas

MARKENS ANDRÖNANDE

Utfart, stängsel

Körbar utfart får inte anordnas

PLACERING; UTFORMNING; UTSEENDE

Utformning

I


Antal våningar

ADMINISTRATIVA BESTÄMMELSER

Genomförandetid

Planens genomförandetid slutar 10 år efter den dag planen vunnit laga kraft

Huvudmannaskap

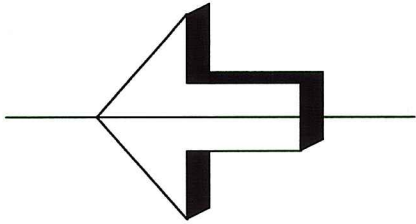

GRUNDKARTANS BETECKNINGAR

Fastighetsgräns

Fastighetsnummer

Gata

Marknöd

Koordinatkryss

Kvarternamn

Traktnamn

Grundkartan har levererats av Arvidsjaur kommun

Till planen hör:
Planbeskrivning
Granskningsutlåtande
Fastighetsförteckning
Grundkarta

DETALJPLAN MED BESTÄMMELSER

Antagandehandling

ARVIDSJAUR 6:9
Polishuset

Arvidsjaur kommun, Norrbottens län

Upprättad 2012-03-15 av GG-arkitekter i Piteå

Gunnar Grönlund
arkitekt SAR/MSA

Marianne Norman
planingenjör

Skala 1:1000

0 10 20 30 40 50 100 m