

Förslag till ändrade stadsplanebestämmelser för KVARTERET TORSTENSSON i Landskrona stad


Upprättat den 7 mars 1947 av

Emil Stenlund
Stadsarkitekt

Mar Jansson
Stadsingenjör

År 1947 den 19 maj blev det så denna karta tekniskt
förslag till ändrade stadsplanebestämmelser för kvarteret
Torstensson av stadsfullmäktige i Landskrona antaget, betygar
Ex officio

Karl-Erik
Stadsfullmäktiges sekreterare

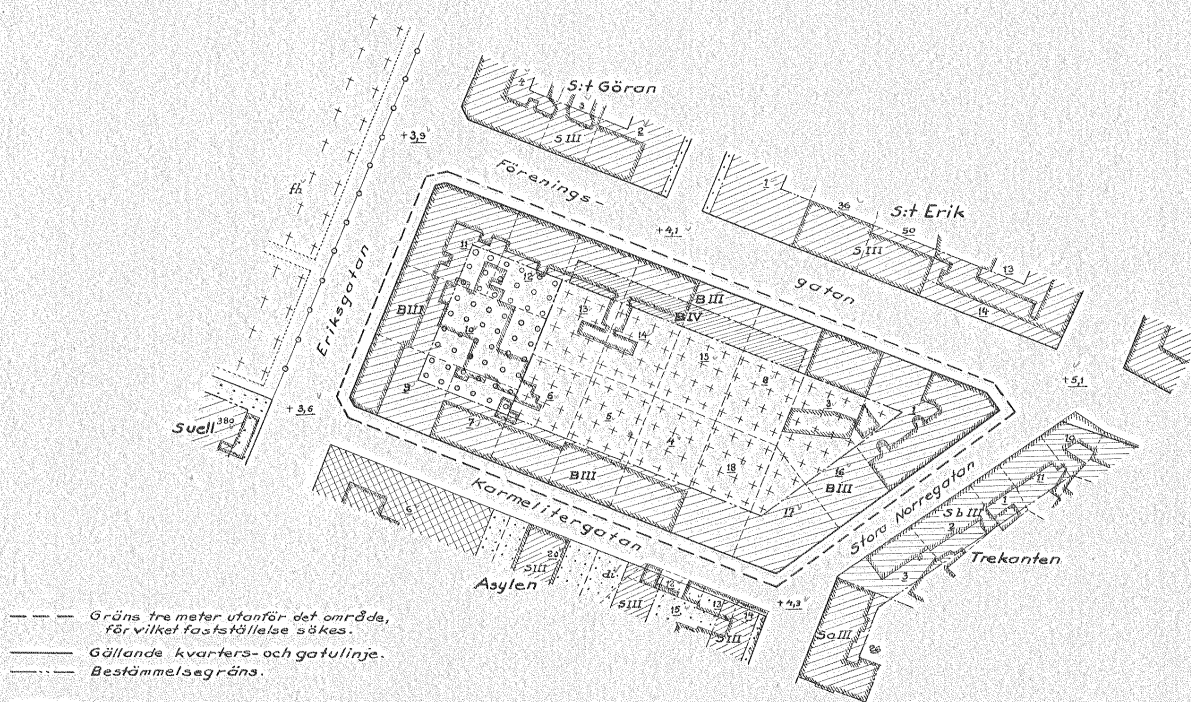

- Gräns tre meter utanför det område, för vilket fastställelse sökes.
- Gällande kvarters- och gatulinje.
- Bestämmelsegräns.

- Område för bostadsändamål.
- " " gårdsöverbyggnad.
- " " uthus etc. enl. stadsplanebestämmelserna.

- III, IV Våningsantal och byggnadshöjd enl. stadsplanebestämmelserna.
- + 0.0 Gällande gatuhöjd.

- Fastighetsgräns.
- 00 380 Tomt- resp. stadsägenummer.
- Befintlig byggnad.

Skala 1:1000.



Tillhört Kungl. Maj:ts beslut
den 26 september 1947.
Stockholm i Kommunikationsdepartementet.

Ex officio

Stenlund

134
MS