
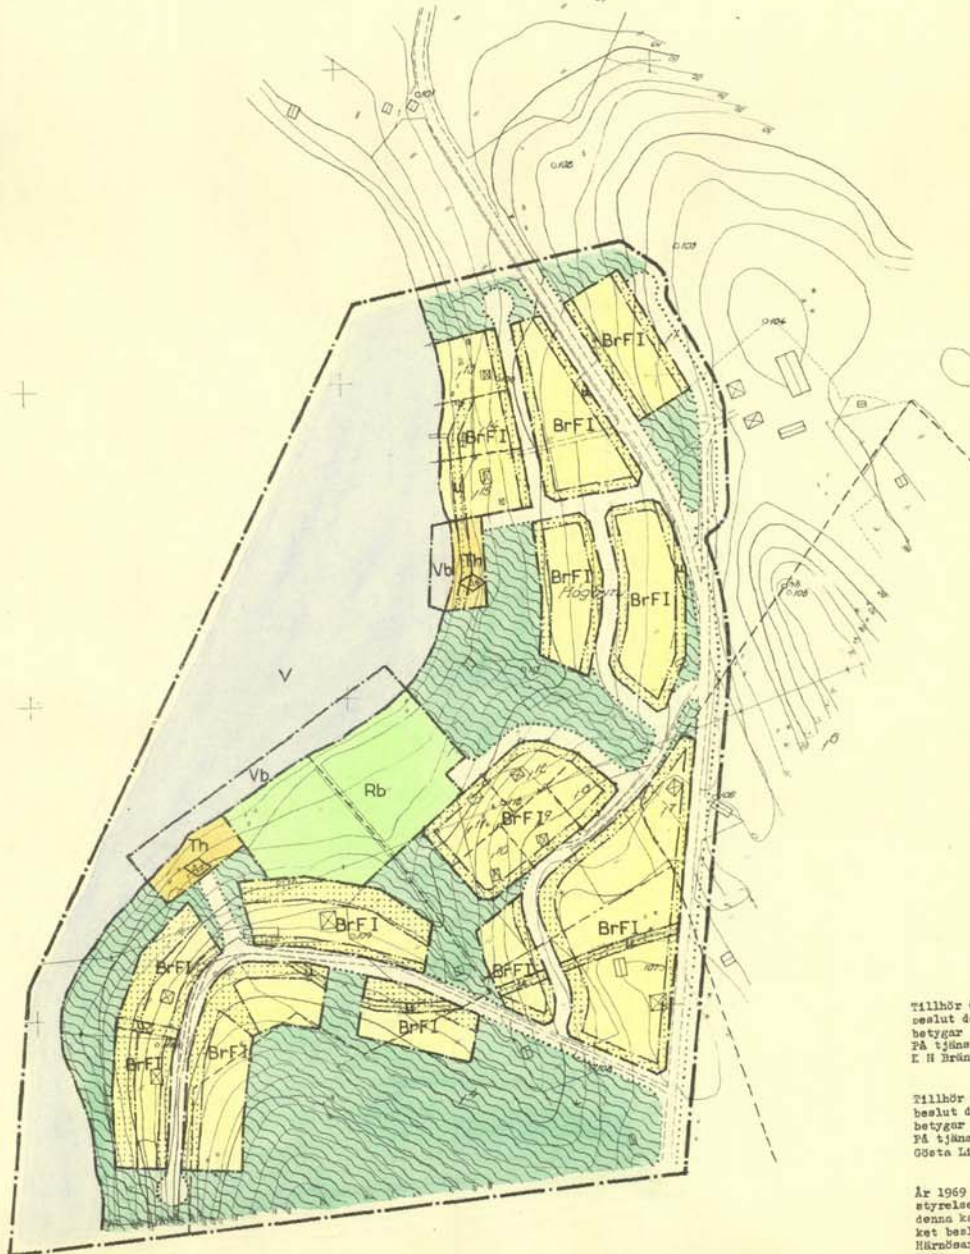


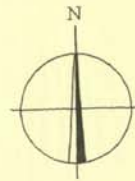

BETECKNINGAR

GRUNDKARTA

- GRÄNS FÖR FASTIGHET ELLER SAMFÄLLT OMRÅDE
- ⊠ BOSTADSHUS RESP. UTHUS
- ELEKTRISK HÖGSPÄNNINGSLEDNING
- STIG
- DIKE
- STRANDLINJE
- HÖJDKURVOR
- POLYGONPUNKT
- GRÄNSMARKE
- /// JORDREGISTERNUMMER Å FASTIGHET

BYGGNADSPANEKARTA

- BYGGNADSPANEKARTS GRÄNS REDOVISAD SEX (6) METER UTANFÖR DET OMRÅDE FÖRSLAGET AVSER
- VÄG- KVARTERS- OCH ANNAN OMRADESGRÄNS
- BESTÄMMELSEGRÄNS
- GRÄNSLINJER EJ AVSEDDA ATT FASTSTÄLLAS
- ALLMÄN PLATS, VÄG
- ALLMÄN PLATS, GRÖNOMRÅDE
- BrFI OMRÅDE FÖR FRITIDSBOSTADSÄNDAMÅL, FRILIGGANDE
- Th OMRÅDE FÖR SHÅBÅTSHAMN
- Rb OMRÅDE FÖR REKREATION, BAD
- V VATTENOMRÅDE
- Vb VATTENOMRÅDE SOM FÅR ÖVERBYGGAS
- U MARK TILLGÄNGLIG FÖR UNDERJORDSKA LEDNINGAR
- I ANTAL VÅNINGAR
- BYGGNADSHÖJD
- MARK SOM ICKE FÅR BEBYGGAS

SKALA 1:2000

Kopiera likhet med originalet bestrykt

Tillhör Örnköldsviks byggnadsnämnds beslut den 17 april 1969, § 240; betygar
På tjänstens vägnar:
E. H. Brännström

Tillhör Örnköldsviks stadsfullmäktiges beslut den 13 juni 1969, § 141; betygar
På tjänstens vägnar:
Gösta Liljebäck

År 1969 den 5 december fastställdes Länsstyrelsen i Västernorrlands län den 4 denna karta upptagna byggnadsplan, vilket beslut vunnit laga kraft, betygar; Håkan Sand i landskapslist den 12 februari 1970
På tjänstens vägnar:
Olle Fernström

DEL AV HÖGBYN 1:1 M.F.L.
I ARNÄS, ÖRNSKÖLDSVIKS STAD
FÖRSLAG TILL BYGGNADSPAN
BYGGNADSPANEKARTA SKALA 1:2000
REV DEN 17 APRIL 1969
ÖRNSKÖLDSVIK DEN 23 JANUARI 1969

BENGT LINDHOLM
STADSINGENJÖR

KJELL BERGGREN
STADSPLANERINGENJÖR

ÖRNSKÖLDSVIK 69.12.05 B