

1964.04.28

FÖRSLAG TILL STADSPLAN FÖR OMRÅDE BELÄGET NORR OM KV. VILDROSEN M.FL. I ÅSTORPS KÖPING I KRISTIANSTADS LÄN

HÄLSINGBORG 1 MAJ 1963

Mogens Mogensen
MOGENS MOGENSEN
ARKITEKT SAR

Nr III:805. År 1964 den 28 april har
länsstyrelsen genom lagakraftvunnet
beslut fastställt den å kartan upp-
tagna stadsplanen; betygar
Kristianstad i landskansliet som ovan.
På tjänstens vägnar:
Erik Brinck

Stpl. 2kr.
(Äsatt exp.)

BETECKNINGAR:


--- Linje belägen 3 m utanför det område som förslaget avser
— Gällande gräns för byggnadskvarter eller annat område,
avsedd att bibehållas

----- Föreslagen gräns för byggnadskvarter eller annat område
----- -- -- -- områden inom byggnadskvarter
----- -- -- tomtgräns

B Kvarteretsmark för bostadsändamål
A -- -- -- allmänt ändamål
K Område för begravningsändamål
Kp Kyrkogårdsmark som ej får bebyggas
Allmän plats; gata
-- -- -- av annat slag; park
Område som ej får bebyggas
F Fristående hus
I II Tillåtet våningsantal
+00.0 Gällande gathöjd
B Befintlig byggnad
F Föreslagen byggnad
Nivåkurva

SKALA 1:2000

0 10 50 100 150 200 250 300 M

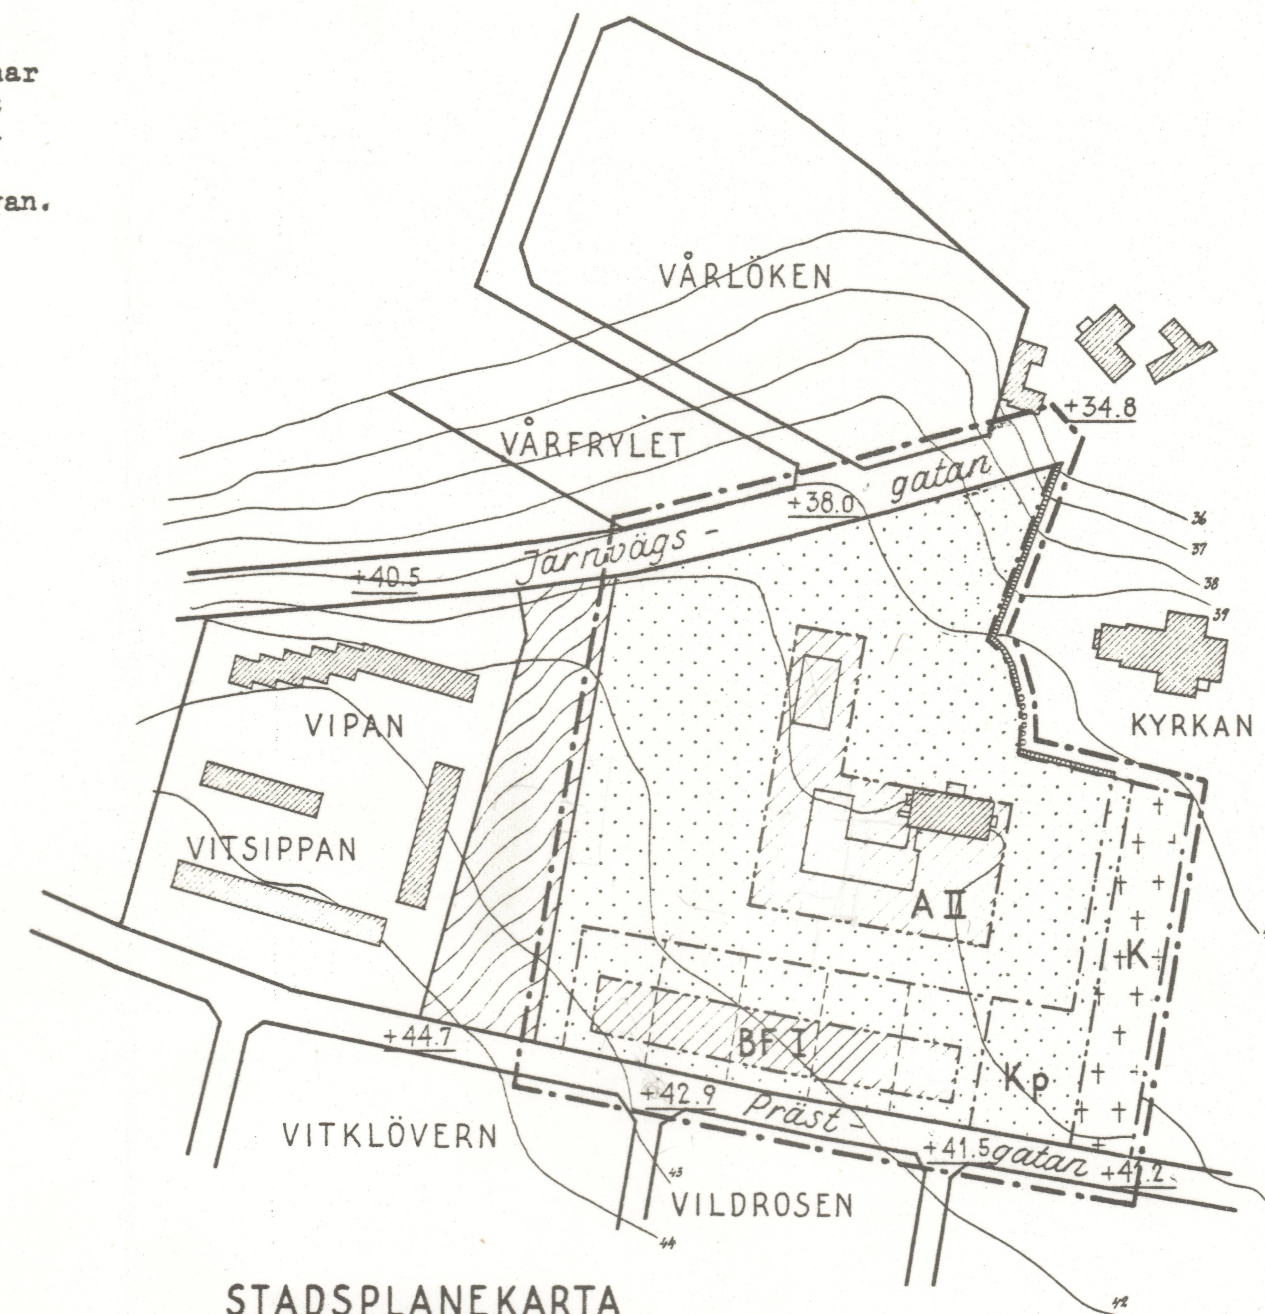

STADSPLANEKARTA

Kopiens likhet med originalen betygas.
Stockholm den 22 april 1964.
SVENSKA REPRODUKTIONS AB
G. Lundberg

Tillhör byggnadsnämndens i Åstorp
köping beslut § 41 den 6/2 1964

Leif Jönsson
ordförande **S 65**