

PLANBESTÄMMELSER

Följande gäller inom områden med nedanstående bestämmelser. Endast angiven användning och utformning åt tillåten. Bestämmelser utan beteckning gäller inom hela planområdet

GRÄNSBETECKNINGAR

- Linje på kartan ritad 3 m utanför planområdets gräns
- Användningsgräns
- Egenskapsgräns

ANVÄNDNING AV MARK

- Kvartersmark
- BHKD Bostäder, Handel, Kontor, Vård
- BHK Bostäder, Handel, Kontor

UTNYTTJANDEGRAD

e. 000 Största bruttoarea i m² ovan mark.

BEGRÄNSNINGAR AV MARKENS BEBYGGANDE

- Marken får inte bebyggas.
- Marken ska vara tillgänglig för allmänna underjordiska ledningar.

MARKENS ANORDNANDE

Mark och vegetation
Garage får anordnas

UTFORMNING

- III Högsta antal våningar.
- V Vind får inte inredas
- VARSAMHET De karaktärsdrag och värden hos byggnaden som angetts i planbeskrivning sidan 7, ska särskilt beaktas vid ändring.

ANTAGANDEHANDLING

DETALJPLAN FÖR
DEL AV HALLSTAHAMMAR


VÄRINGEN I




HALLSTAHAMMARS KOMMUN

TEKNISKA KONTORET, HALLSTAHAMMARS KOMMUN
2011–03–14

GUN TÖRNBLAD
PLANCHF
ANN-BRITT EHRLING
KARTEKNIKER

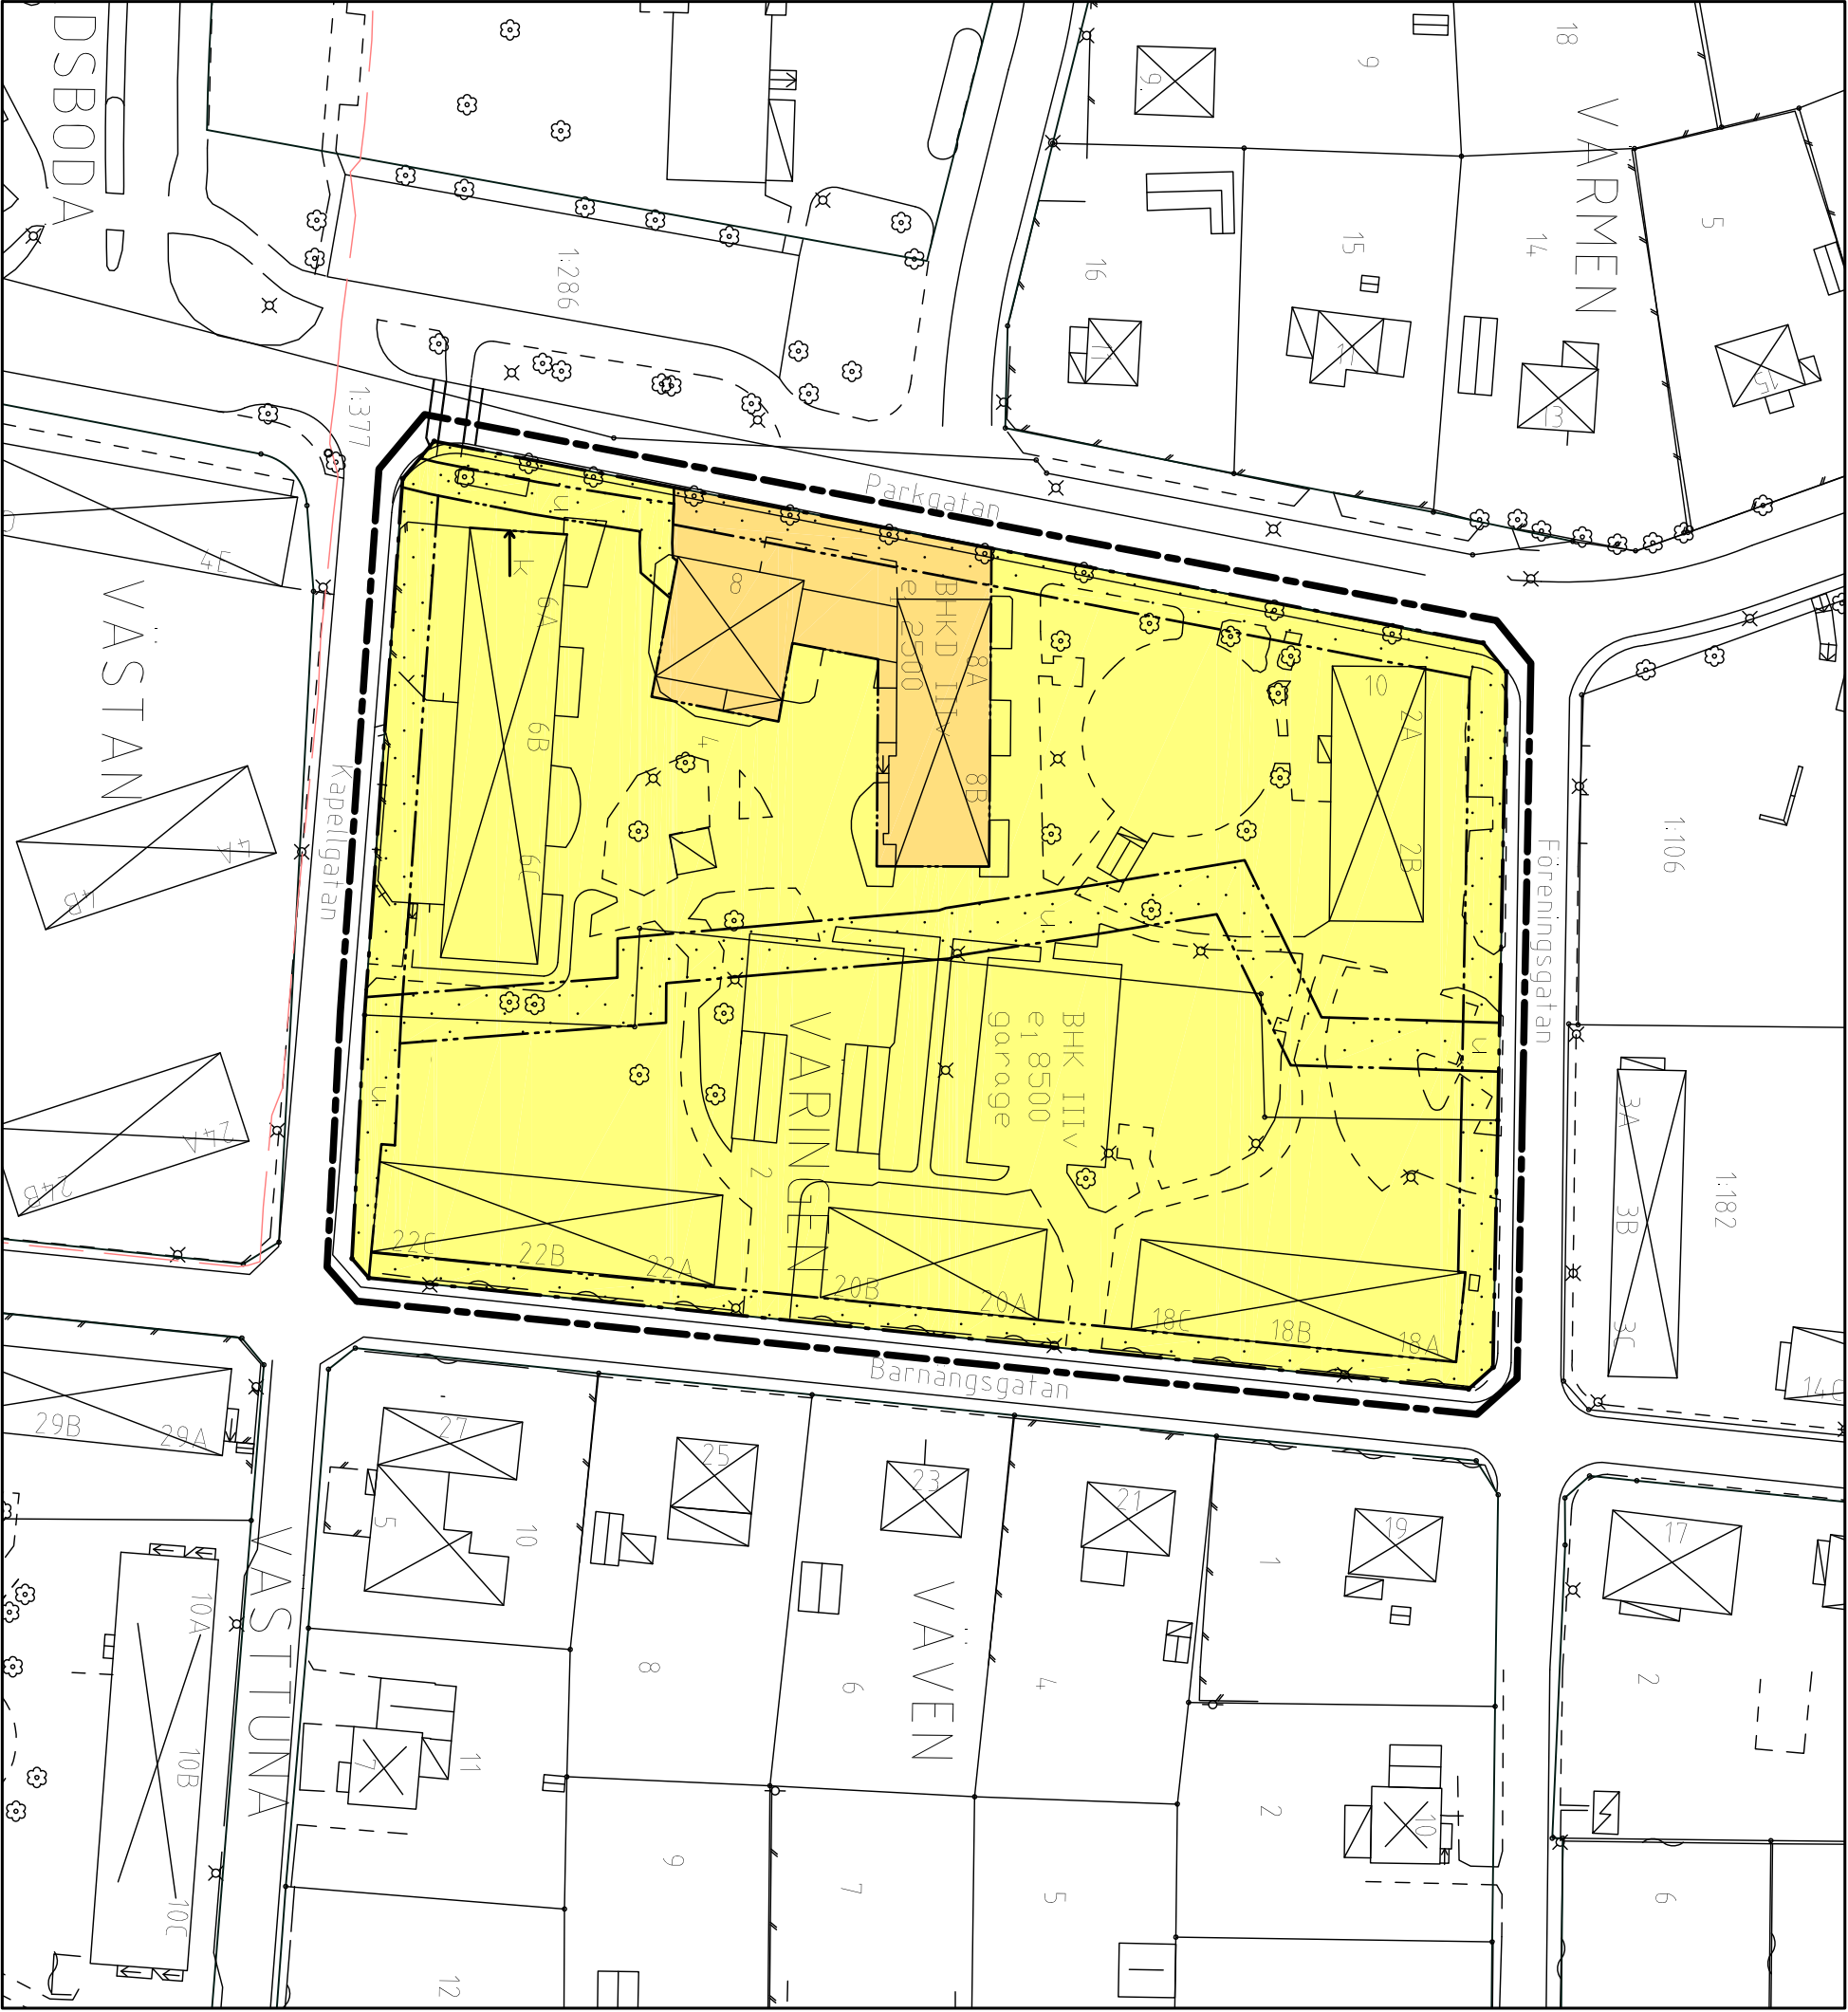

SKALA 1:1000

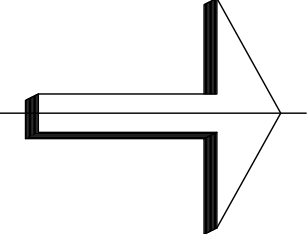

GRUNDKARTA
BETECKNINGAR

- Fastighetsgräns
- Traktgräns
- Sticket, Höck
- Slänt, Stödmur
- Vägkant
- Kvartersnamn och reg. nr
- Dike, Plushöjd
- Befintligt hus, Skärmtak
- Transformator karterad efter husliv
- Koordinatkräys, Höjdkurvor
- Träd, Belysningsstolpe
- Parkgatan 8 Gätunamn, Nr

Mätclass II
Koordinatsystem: SWEREF 99 16 30
Höjdsystem: RH 00
Grundkartans riktighet bestyrkes
2010–10–14

Ann-Britt Ehrling
Karttekniker

DETALJPLANEN

antagen av KF
logo kraft

ADMINISTRATIVA BESTÄMMELSER

Genomförandetiden är femton (15) år räknat från den dag planen vinner laga kraft.