


FÖRSLAG TILL ÄNDRING AV STADSPLANEN FÖR DEL AV KVARTERET FRIDEN I LANDSKRONA.

UPPGJORT I FEBRUARI 1951 AV

Gunnar Rydén
STADSARKITEKT

GRUNDKARTA UPPETTAD AV

Ente Nordberg
S. f. STADSINGENJÖR

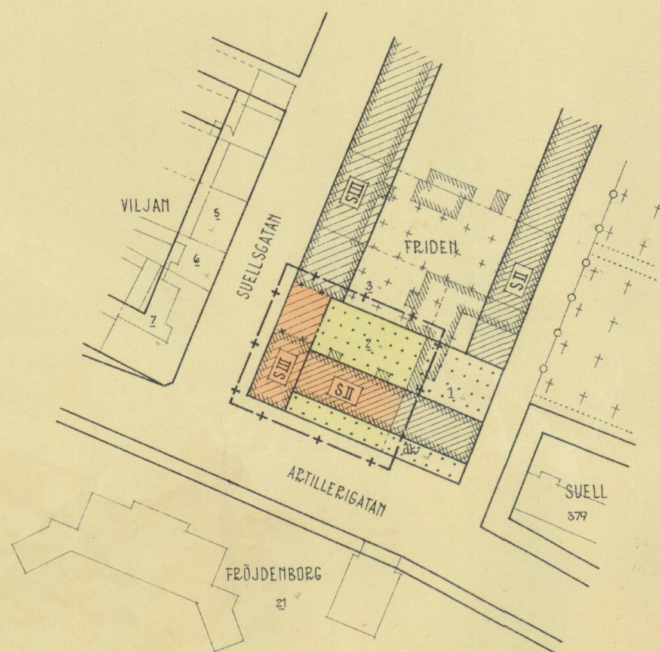

ÅR 1951 DEN 16 APRIL S 77 BLEV DET Å DENNA KARTA TECKNAD
FÖRSLAG TILL ÄNDRING AV STADSPLANEN FÖR DEL AV KVARTERET
FRIDEN AV STADSFULLMÄKTIGE I LANDSKRONA ANTAGET, BETYGAR
EX OFFICIO:

Ragert Rönning
STADSFULLMÄKTIGES SEKRETERARE

Tillhör Kungl. Maj:ts beslut
den 28 september 1951.
Stockholm i Kommunikationsdepartementet
Ex officio:

Henrik Mark

BETECKNINGAR:

- + — LINJE BELÄGEN 3 (TRE) METER UTANFÖR DET OMRÅDE
FÖRSLAGET AVSER
- — — FASTSTÄLLD STADSPLANELINJE AVSEDD ATT BIBEHÅLLAS
- x — FASTSTÄLLD STADSPLANELINJE AVSEDD ATT UTGÅ
- — — BESTÄMMELSEGRÄNS
- — — TOMTLINJE EJ AVSEDD ATT FASTSTÄLLAS
- S** OMRÅDE FÖR BUSTADSÄNDAMÅL
- II III** MÅRK SOM ICKE FÅR BEBYGGAS
- II III** ANTAL VÅNINGAR
- 2** BEFINTLIG BYGGNAD
- 2** FASTIGHETS BETECKNING

10 5 0 10 20 30 40 50 60 70 80 90 100 METRER
SKALA 1:1000

STADSINGENJÖRSKONTORET

Arkivnummer

832

LANDSKRONA

151
~~151~~