

denna karta
 Att förestående handling är
 i överensstämmelse med Frö-
 tuna kommunalfullmäktiges be-
 slut den 29/12 1965 betygar
Per Skerfvarnäs
 kommunalfullmäktiges ordf.
 kommunalnämndens ordf.

BETECKNINGAR BYGGNADSPÄN

----	byggnadsplane gräns
----	områdesgräns
----	bestämmelsegräns
----	gränslinjer ej avsedda att fastställas
I	antal våningar
	allmän plats, vägmark
	allmän plats, parkmark
BF	område för bostadsändamål, fristående hus
	mark, som ej får bebyggas
V	vattenområde
Vb	vattenområde, som får överbyggas

FÖRSLAG TILL BYGGNADSPÄN FÖR DELAR AV

RÅDMANBY 2⁸, 3⁵ och 8⁵


i Rådmansö socken, Frötuna kommun
 av Stockholms län

Upprättad år 1965 av

Björn Cederström

BJÖRN CEDERSTRÖM ARKITEKT SAR

Skala 1:2000

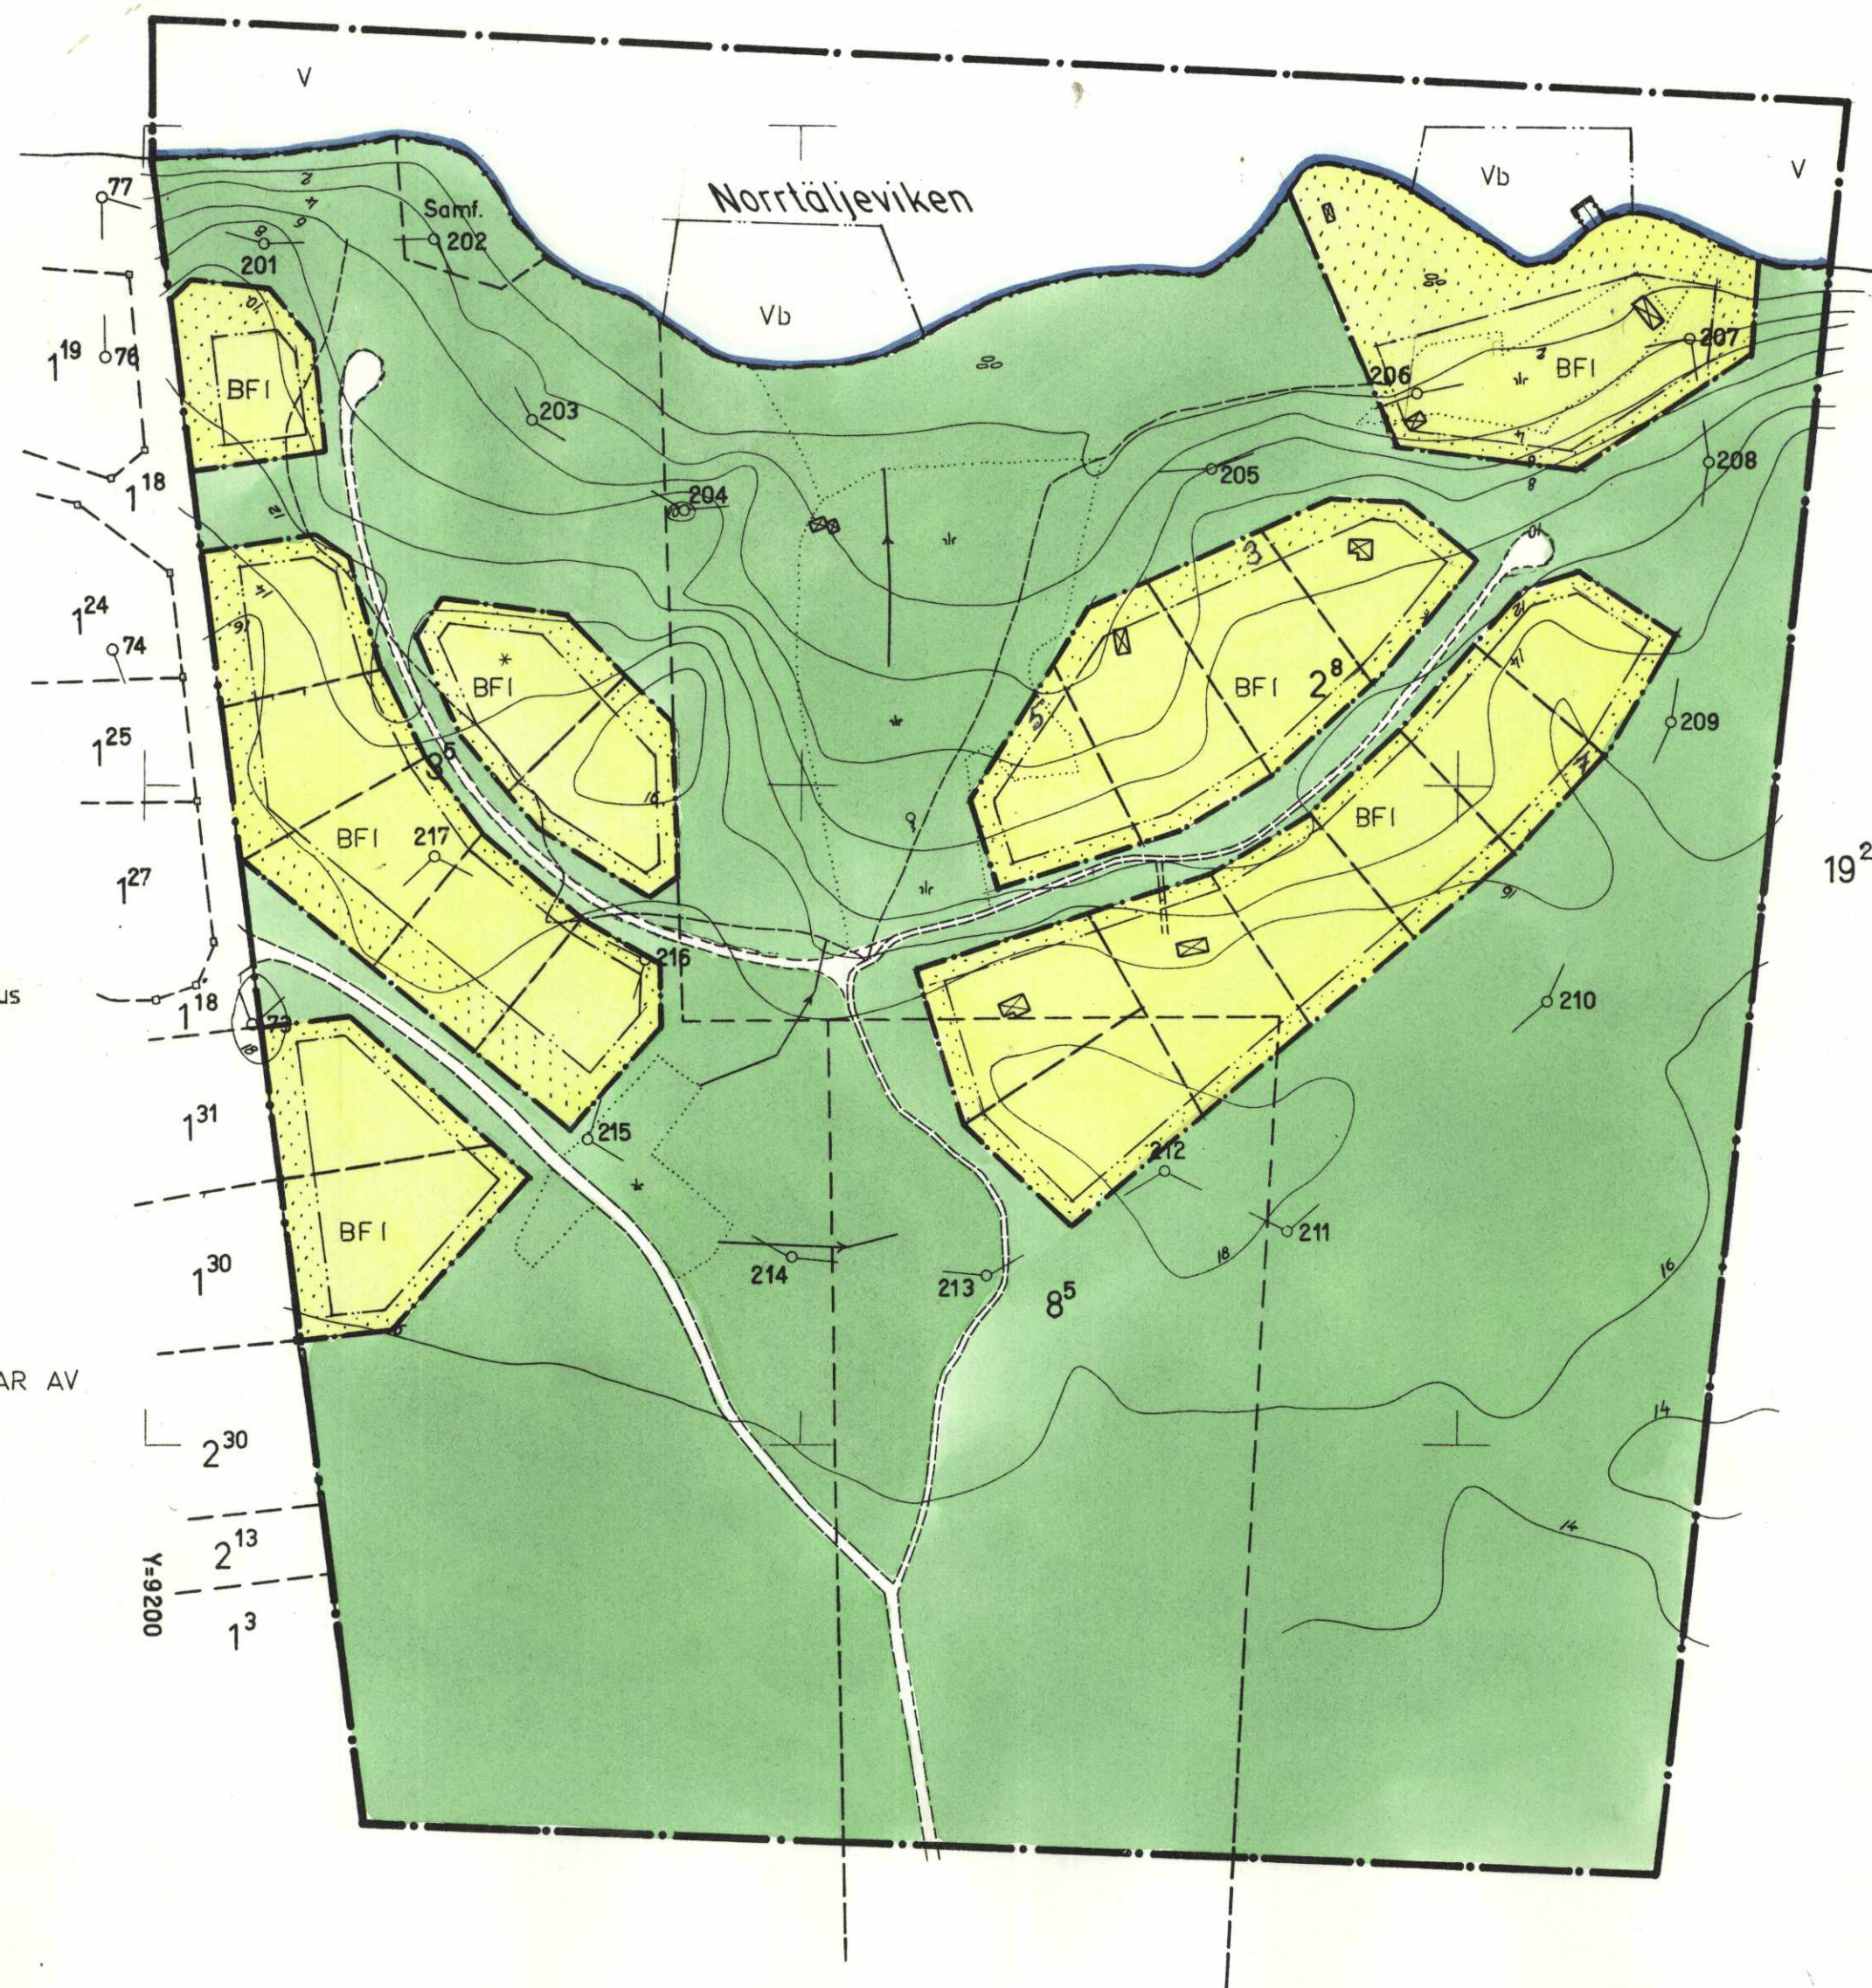

X=11200

År 1965 den 12/12 fastställdes denna
 byggnadsplan på sätt länsstyrelsens beslut samma dag
 närmare utvisar; och må enligt 150 § 3 st. byggnadslagen talan icke
 följaktligen mot nämnda beslut, varför detsamma omedelbart vunnit
 laga kraft, betygar, Stockholm å landskansliet som ovan.

På tjänstens vägnar
Carl Hult

Kopians likhet med originalen
 bestyrkes i tjänsten:

Wangendahl

X=11000

X=10800

Grundkartan upprättad år 1965 av
 Allmänna Ingenjörbyrå AB, Lantmäteriavdelningen.