


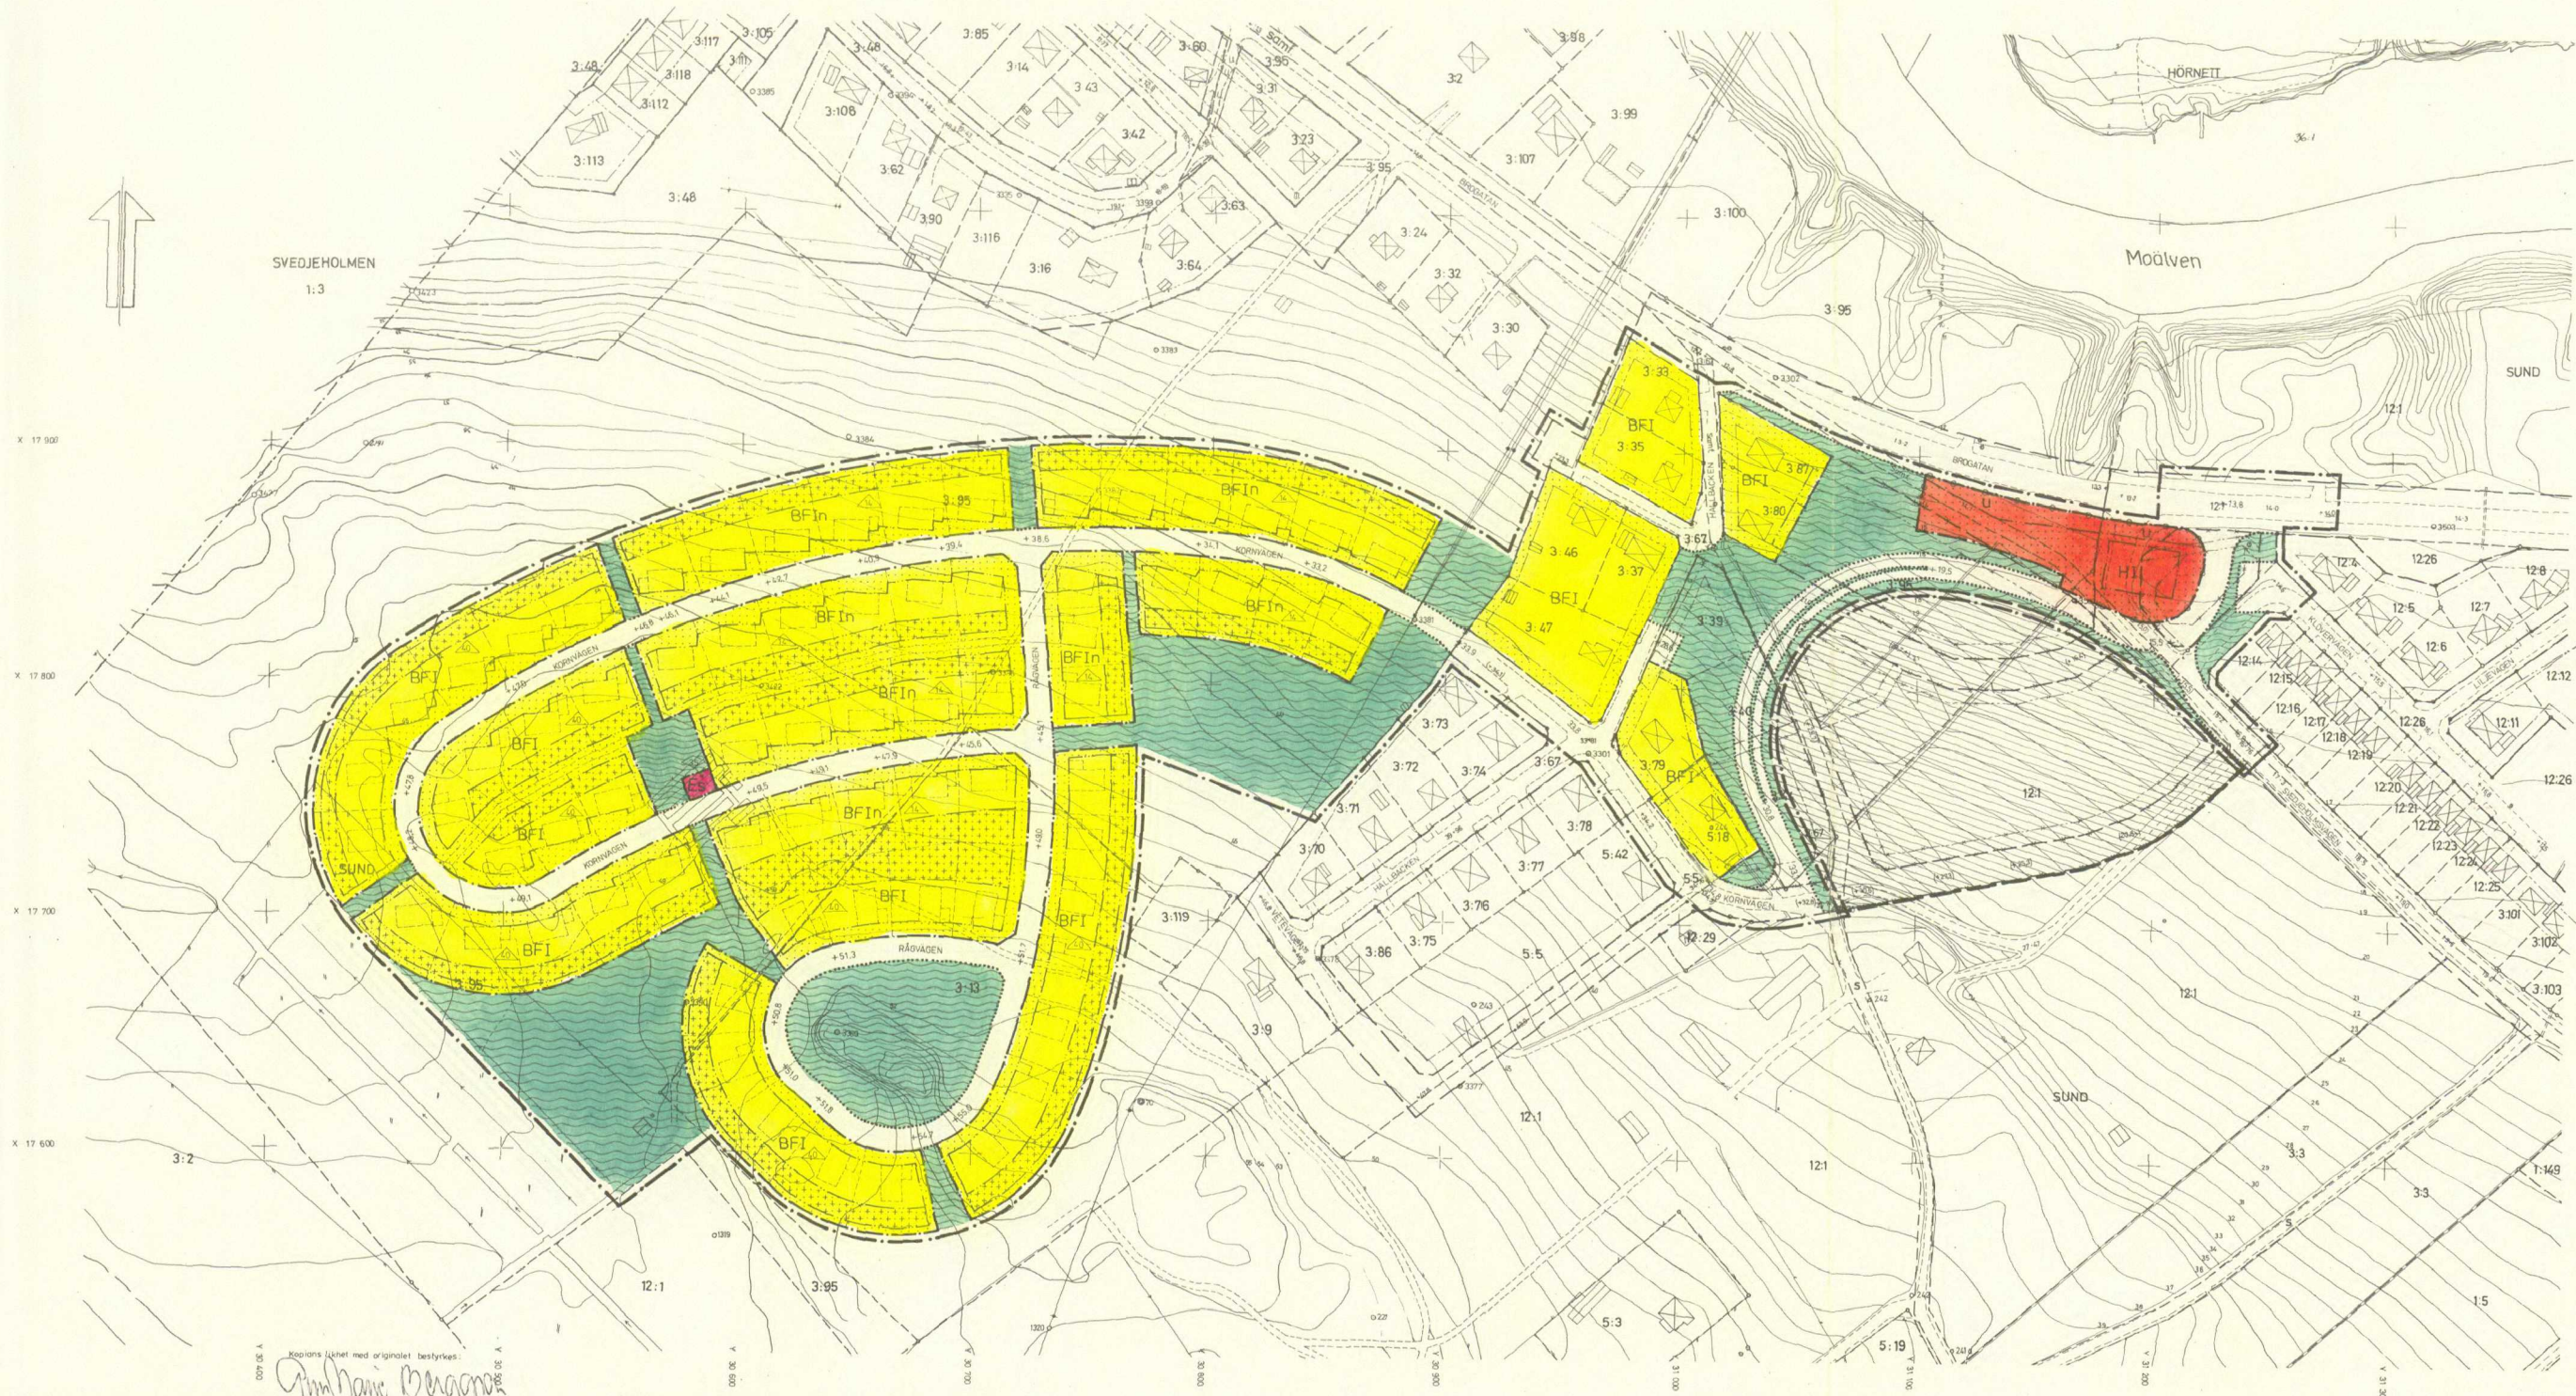

BETECKNINGAR

GRUNDKARTA

- BYGRÄNS
- FASTIGHETSGRÄNS
- GÄLLANDE KVARTERS- ELLER ANNAN OMRÅDESGRÄNS
- GÄLLANDE BESTÄMMELSGRÄNS
- BYGGMÄRKEN
- TRANSFORMATORSTATION
- STAKET
- ÄGSLÄGSGRÄNS
- HÄCK
- HÖGSPÄNNINGSLEDNING
- VÄG MED RESP UTAN SIDAUTRYMMEN
- VÄGTRUMMA
- DIKE
- STRÄNLINJE
- NEDSTIGNINGSBERUNN
- FASTSTÄLLD HÖJD
- ANVÄND HÖJD
- HÖJDKURVOR
- TRÄNDELINJE, POLYGONPUNKT
- GRÄNSPUNKT
- RUTNÄTSPUNKT
- BYNAMN
- REGISTERNUMMER FÖR FASTIGHET
- SAMFÄLLIGHET
- SJÖ, VATTENDRAG

STADSPLANEKARTA

A. GRÄNSBETECKNINGAR

- GRÄNSLINJE BELAGEN 3 METER UTANFÖR PLANOMRÅDETS VERKLIGA GRÄNS
- GRÄNS FÖR OMRÅDE INOM VILKET BYGGMÄRKEN AVSES ATT UPPRÄTTAS
- GÄLLANDE OMRÅDESGRÄNS AVSEDD ATT UTGÅ
- GÄLLANDE BESTÄMMELSGRÄNS AVSEDD ATT UTGÅ
- KVARTERS- ELLER ANNAN OMRÅDESGRÄNS
- BESTÄMMELSGRÄNS
- GRÄNSLINJER EJ AVSEDDA ATT FASTSTÄLLAS
- FÖRBJUD MOT UTFART
- TVÄRSTRECK MED PIL MARKERAR FÖRBUDETS SLUT

B. OMRÅDESBETECKNINGAR

- ALLMAN PLATS
- GATA
- PARK
- BYGGMÄRKEN
- OMRÅDE FÖR BOSTADSÄNDAMÅL, FRISTÅENDE HUS
- OMRÅDE FÖR HANDELSÄNDAMÅL
- SPECIALOMRÅDE
- TRANSFORMATORSTATION

C. ÖVRIGA BETECKNINGAR

- MARK SOM IKKE FÅR BEBYGGAS
- MARK DÄR UTHUS O DYL UNDANTAGSVIS FÅR UPPFÖRAS
- ANTAL VÄNNINGAR
- UTÖVER ANGIVET VÄNNINGSANTAL IKKE INREDAS
- TAKS LUTNINGSVINKEL I GRADER
- GÄLLANDE GATUHÖJD AVSEDD ATT UTGÅ
- GATUHÖJD
- GÄLLANDE GATUHÖJD
- MARK TILLGÄNGLIG FÖR UNDERJORDSKA LEDNINGAR
- BYGGMÄRKHÖJD

Tillhör byggnadsnämndens i Örnsköldsviks kommun beslut den 25/3 1976 § 272 betygss.

I tjänsten:
Gunnar Berggren

Den 31/5 1976 § 232 blev detta förslag till stadplan antaget av kommunfullmäktige i Örnsköldsviks kommun, betygss.

I tjänsten:
Ingemar Bodin

1976-05-17 fastställdes konsultationen i västerländska län denna stadplan. Beslutet har vunnit laga kraft. Händelsen 1976-10-13.

Majlis Olsson

ANTAL TILLKOMMANDE SMÅHUS: 69 st

SKALA 1:2000

GRUNDKARTA UPPRÄTTAD I JANUARI 1975 AV STADSINGENJÖR TAGE JONES OCH MÄTNINGSENGJÖR ARNE SANDGREN

HALLBACKEN, VÄSTRA
SÄLEVAD SOCKEN
ÖRNSKÖLDSVIKS KOMMUN

FÖRSLAG TILL STADSPLAN
STADSPLANEKARTA SKALA 1:4000

ÖRNSKÖLDSVIK 1976-01-22 REV 1976-03-25

NILS LINDGREN
STADSARKITEKT

KJELL BERGGREN
STADSPLANEINGENJÖR