


Kisasjön

BETECKNINGAR

GRUNDKARTA

- nivåkurvor
- befintlig huvudbyggnad resp uthus
- fastighetsbeteckning
- punkt i polygonnät
- staket
- häck
- brunn
- väg
- fastighetsgräns

SKALA 1:1000

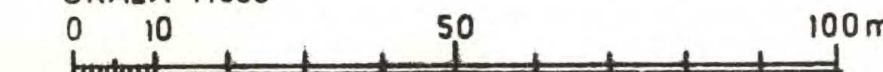

PLANKARTA

GRÄNSER

- stadsplanegräns belägen 3 m utanför det område planförslaget avser
- gällande områdesgräns avsedd att bibehållas
- gällande bestämmelsegräns avsedd att bibehållas
- gällande områdesgräns avsedd att utgå
- gällande bestämmelsegräns avsedd att utgå
- områdesgräns
- bestämmelsegräns
- gränslinje ej avsedd att fastställas
- förbud mot utfart, tvärstreck med pil markerar förbudets slut

OMRÅDEN

ALLMÄN PLATS

- gata
- park

BYGGNADSKVARTER

- område för bostadsändamål, fristående hus

SPECIALOMRÅDEN

- område för avloppspumpstation
- vattenområde som får överbyggas

ÖVRIGA BETECKNINGAR

- mark som icke får bebyggas
- gällande gatuhöjd
- gällande gatuhöjd avsedd att utgå
- gatuhöjd
- antal våningar
- byggnadshöjd

Tillhör Byggnadsnämndens, i Kinda kommun,
med godkännande den 26.05.05 § 168...
JOHN STERNEGÅRD
BNs ordf

Tillhör Kommunfullmäktiges beslut med
antagande den 26.05.25 § 42...
WILLE SANDELIUS
KF:s ordf

Tillhör Länsstyrelsens, i Östergötlands län,
beslut 1977-06-10 i ärendet 11082-1629-76
betygas i tjänsten

M...ERIES-OITEMAR.....

Strandskydd, se länsstyrelsens beslut

FÖRSLAG TILL ÄNDRING AV STADSPLAN FÖR
KISA GÄSTGIVAREGÅRD 1:1
KINDA KOMMUN. BOSTADSOMRÅDE VID CAP JOCKE

UPPRÄTTAD DEN 6 JAN 1976

Jan Wahlstein
JAN WAHLSTEIN
STADSARKITEKT

Likhet med originalet intygas:
Jan Wahlstein

GRUNDKARTAN UPPRÄTTAD 1958
KOMPL. AV DISTRIKTLANTM. 1975