


PLANKARTA

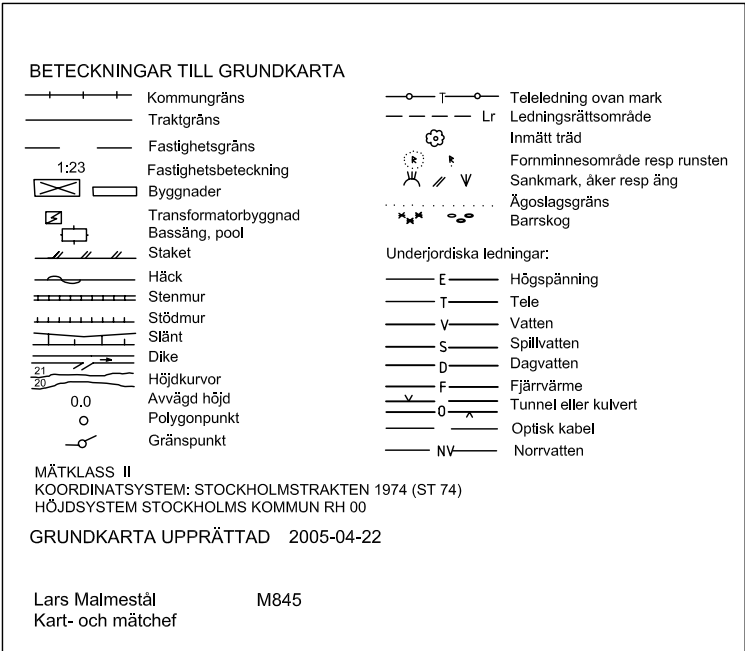

PLANBESTÄMMELSER

Följande gäller inom områden med nedanstående beteckningar. Endast angiven användning och utformning är tillåten.

GRÄNSER

- Plangräns
- Egenskapsgräns

ANVÄNDNING AV MARK
Kvartersmark

J Industri

UTNYTTJANDEGRAD

e = 1 Högsta exploateringsgrad i bruttoarea per fastighetsarea

BEGRÄNSNINGAR AV MARKENS BEBYGGANDE

- Marken får inte bebyggas
- Marken ska vara tillgänglig för allmänna underjordiska ledningar

MARKENS ANORDNANDE

- Stängsel ska finnas


PLACERING; UTFORMNING; UTFÖRANDE

26.0 Högsta byggnadshöjd i meter över nollplanet


ADMINISTRATIVA BESTÄMMELSER

Genomförandetiden är 15 år från den dag planen vinner laga kraft.

ILLUSTRATION

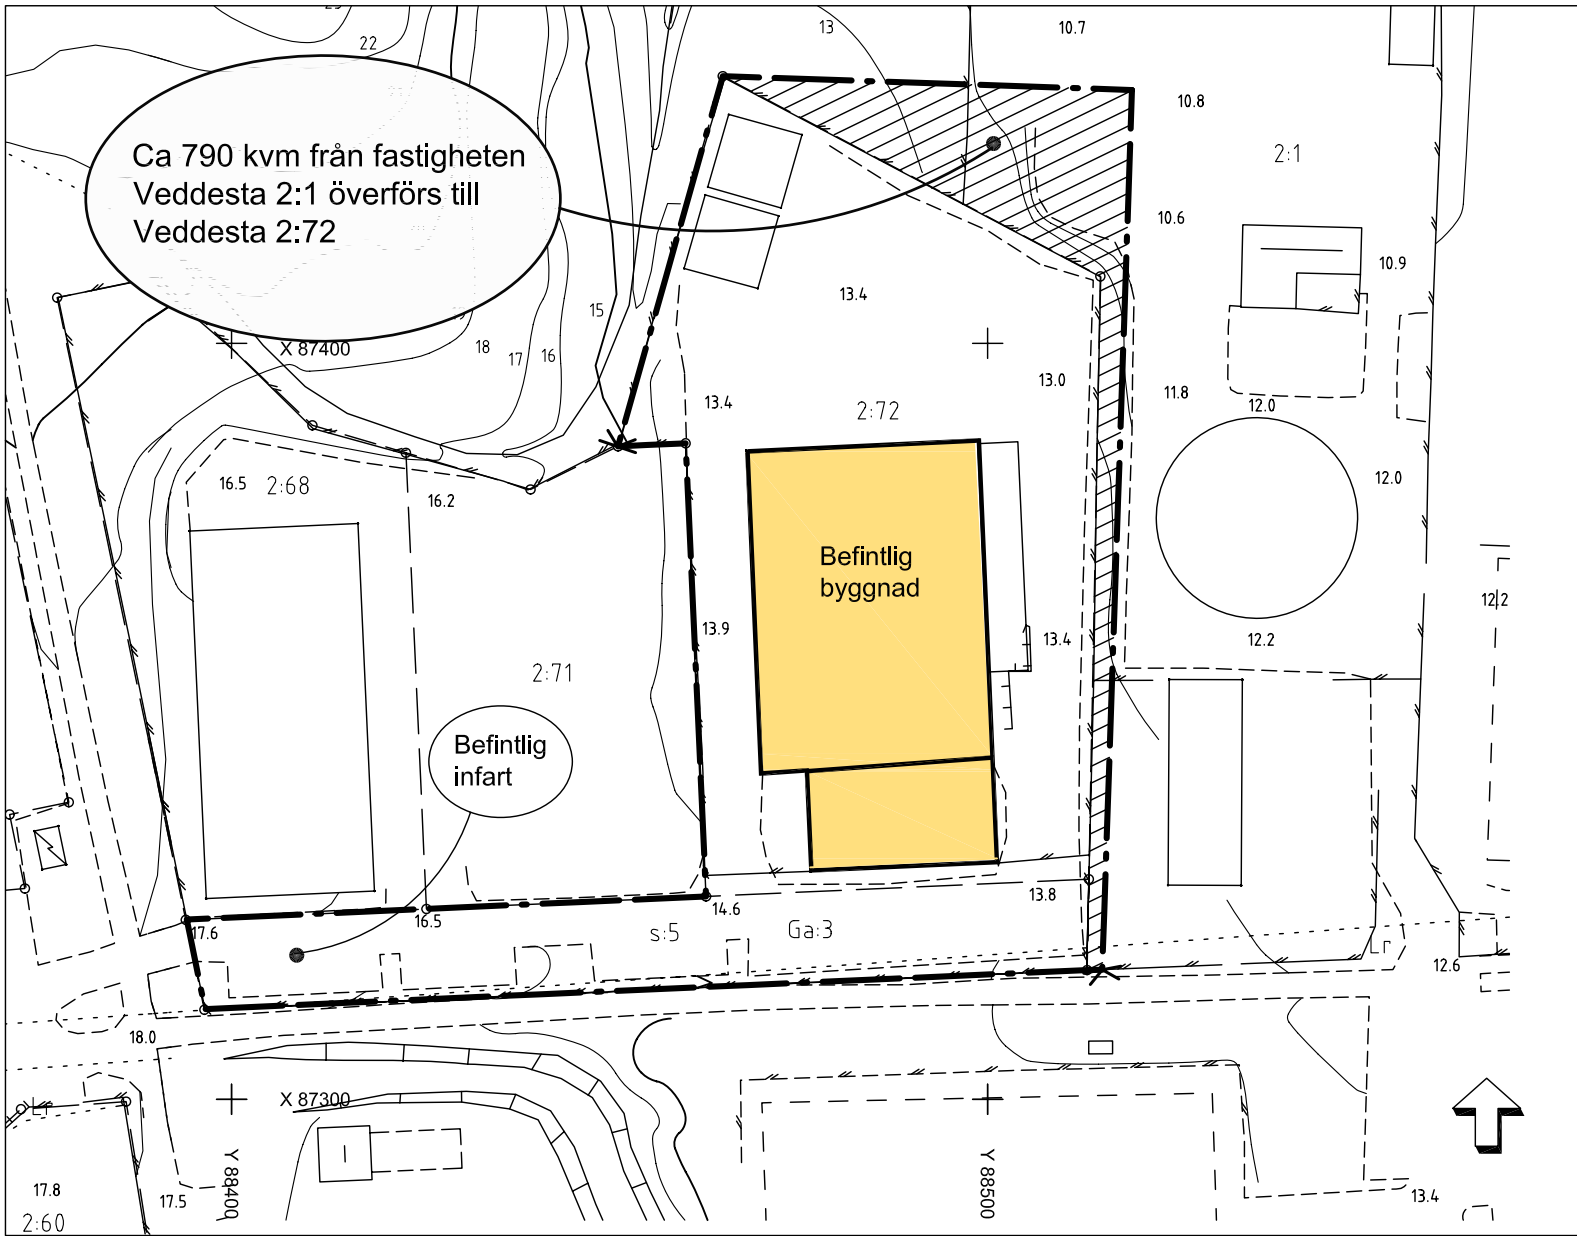

PLANOMRÅDETS LÄGE

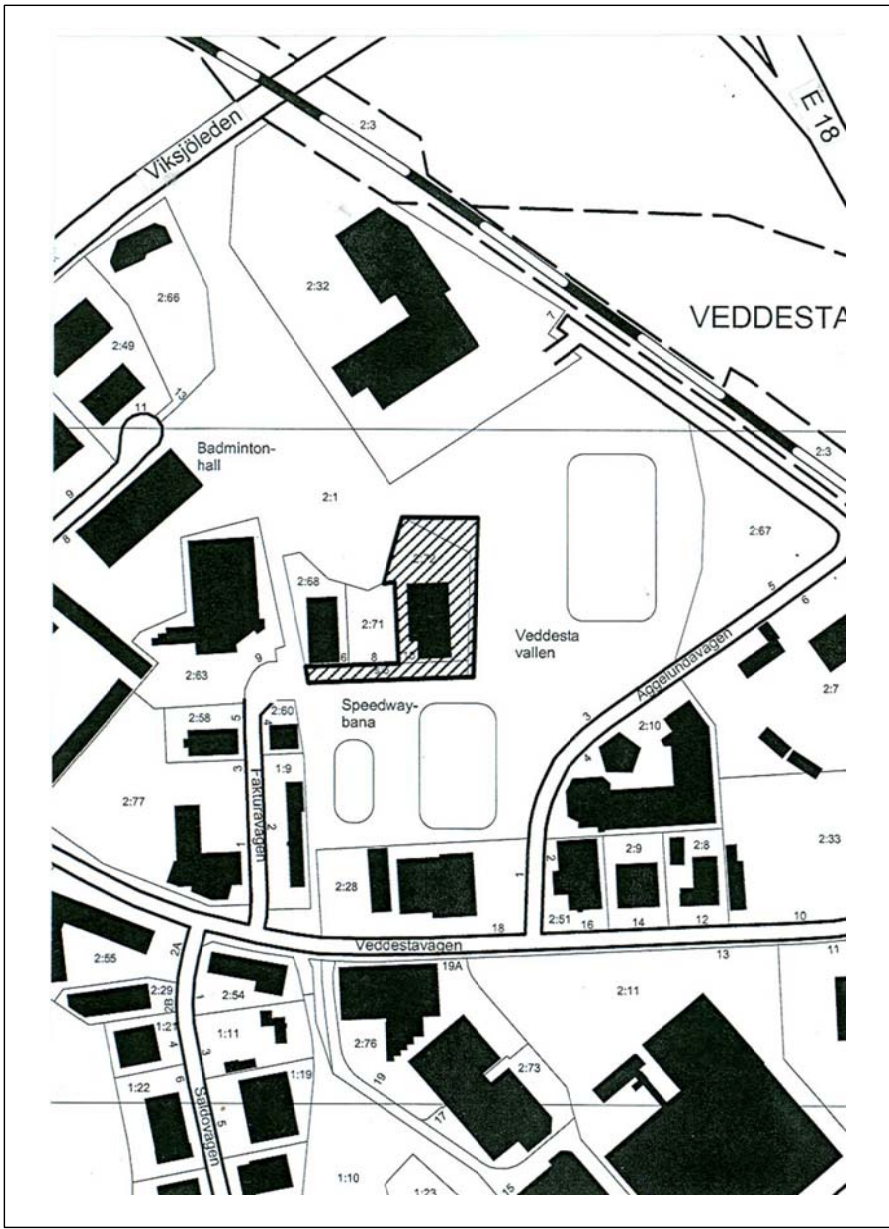

Detaljplan
Plankarta med bestämmelser
Illustration

KARTA 1(1)

SAMRÅD 2005-10-06	GODK. US
UNDERRÄTTELSE 2005-12-08	US
REVIDERAD	
ANTAGEN 2006-03-09	US
LÄNST.BESLUT 2006-03-21	US
LAGA KRAFT 2006-04-06	US

fastigheten VEDDESTA 2:72 m fl

MILJÖ- OCH STADSBYGGNADSKONTORET

PLANHANDLINGAR:
Plankarta
Illustration

D 06 03 09 B

Eva Maria Persson
Miljö- och stadsbyggnadsdirektör

Ulla Samuelsson
Karttekniker