

Förslag till byggnadsplan för
LOCKNE STATIONSSAMHÄLLE Brunflo kommun Jämtlands län

(Del av Haxäng 17' mfl.)

Upprättat i februari 1964 av Kommunernas Konsultbyrå . LBF

Frejat den 15 oktober 1964.

N O Rimmö
Stadsplanering.

Reviderat den 17.1.1966

N O Rimmö


FASTSTÄLLD GENOM LÄNSSTYRELSENS I JÄMTLANDS LÄNS
RESOLUTION DEN 15 DECEMBER 1966, BETYGAR.
ÖSTERSUND I LANDSKAPSLÄNDET DEN 10 JULI 1967.

PÅ TJÄNSTENS VÄRME
JAN AXEL BRÄNNHOLM

Tillhör kommunalfullmäktiges i Brunflo kommun
beslut den 28.9.1966, § 29, betyggar
(Arne Jacobson)
Kommunalfullmäktiges ordf.

- BETECKNINGAR:
- Grundkartan
- Fastighetsgräns
 - Vägar
 - Elektrisk högspänningsledning med stöd
 - Huvudbyggnad resp. uthus
 - Strandkontur
 - Dike
 - Hödkurvor i meter över samhällets nollplan
 - Punkt i rutnät
 - Triangel- eller polygonpunkt
 - Fastighetsbeteckning

- Byggnadsplaneförslaget
- Byggnadsplanegräns
 - Väg, byggnadsmark- och annan områdesgräns
 - Bestämmelsegräns
 - Gränslinjer ej avsedda att fastställas
- Allmän plats
- Vägmärk
 - Park eller plantering
- Byggnadsmark
- Område för bostadsändamål, fristående hus
 - Område för industriändamål
 - Mark som icke får bebyggas
 - Mark tillgänglig för underjordiska ledningar
 - Väghöjd
 - Antal våningar
 - Byggnadshöjd
- Gräns för områden undantagna från fastställelse

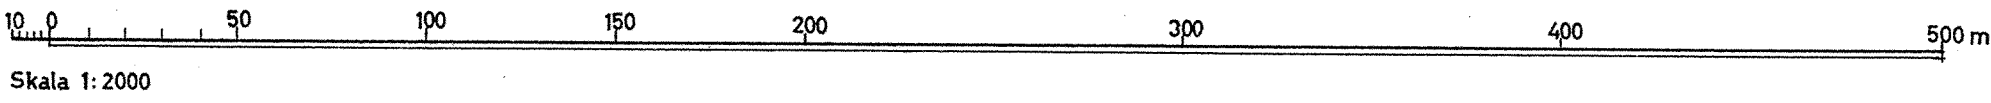

Skala 1:2000

