


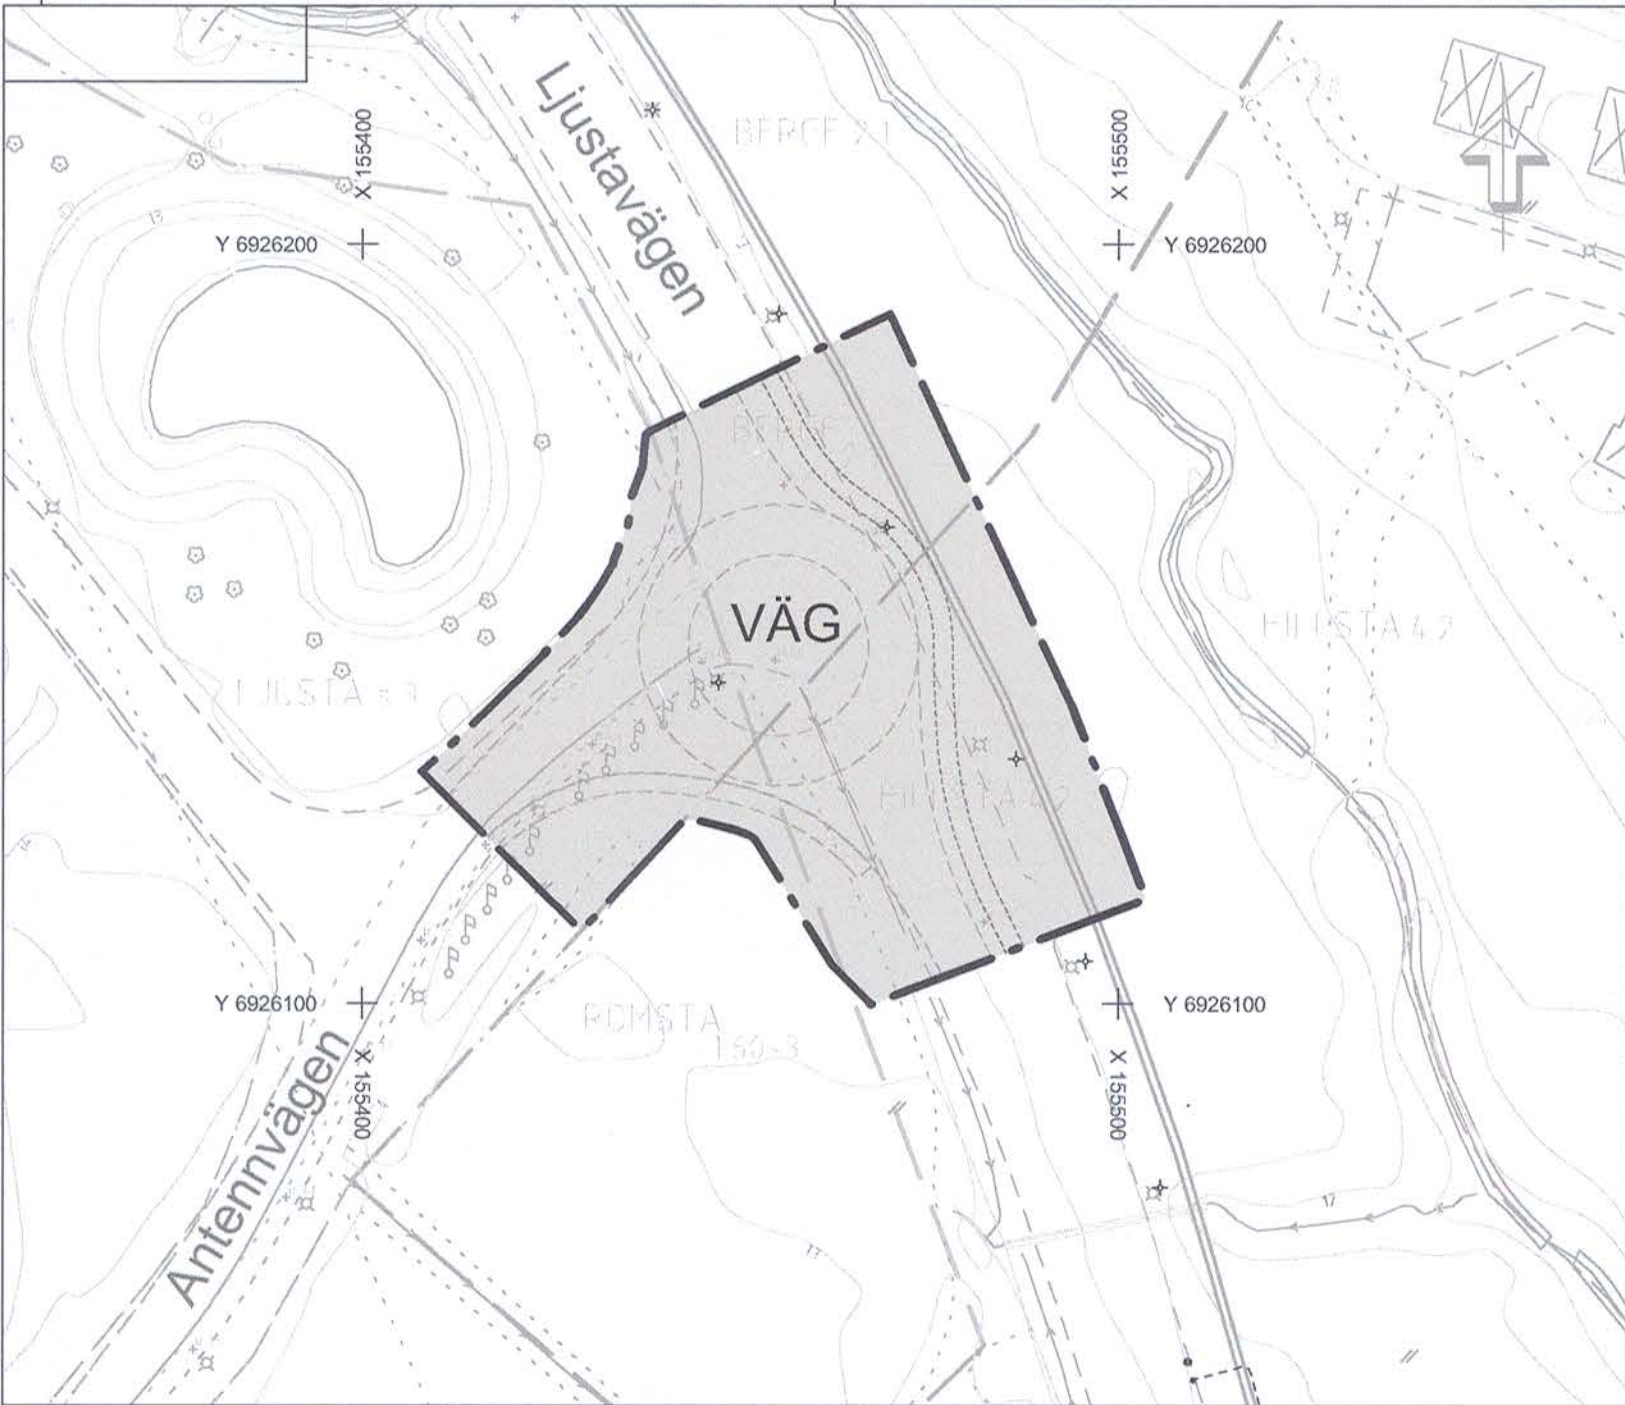

PLANBESTÄMMELSER

Följande gäller inom områden med nedanstående beteckningar. Endast angivnen användning och utformning är tillåten. Där beteckning saknas gäller bestämmelsen inom hela planområdet.

GRÄNSBETECKNINGAR

Planområdesgräns

ANVÄNDNING AV MARK OCH VATTEN

Allmänna platser med kommunalt huvudmannaskap, 4 kap 5 § 2

VÄG

Väg

ADMINISTRATIVA BESTÄMMELSER

Huvudmannaskap

Huvudmannaskapet är kommunalt för allmän plats, 4 kap 7 §

Genomförandetid

Genomförandetiden är 5 år från den dag planen vunnit laga kraft, 4 kap 21 §

Strandskydd

Strandskyddet upphävs inom hela planområdet

Illustration

Illustrationslinje

Uppgifter om grundkartan

Upprättad genom fotogrammetrisk mätning
Koordinatsystem: SWEREF99 17 15
Höjdsystem: RH2000

Lantmäterikontoret i Sundsvall 2018-11-14

Lena Hugosson
Biträdande förvaltningschef

- Traktgräns
- Kvarterstrakt
- Fastighetsgräns
- ROSENBORG Kvartersnamn
- Byggnader
- Staket
- Gata
- Löv- resp barrträd
- Nivåkurvor
- Rutnätpunkt
- 17:5 Fastighetsbeteckning

2281K-DP-490

Detaljplan för

Antagande

Berge 2:1 m fl

Ny cirkulationsplats mellan Antennvägen/väg 562

Ljustadalen, Sundsvalls kommun


Upprättad 2019-05-20

Reviderad 20

Susanne Klockar Öhrnell
Planchef

Siv Nordin
Planingenjör

Skala 1:1000

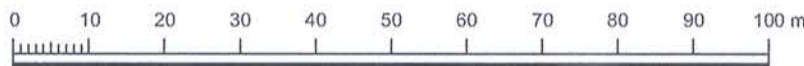

Beslutsdatum	Instans
Godkännande	SBN
Antagande	SBN
Laga kraft	
2019-08-28	SBN
2019-09-25	
Genomförandetid	
5 år	
Dnr	
SBN-2018-01055	

DP-490