

FÖRSLAG TILL ÄNDRING
AV STADSPLANEN FÖR
KVARTERET KLOCKSTAPELN M.M.
I HALMSTAD

UPPGJORT I OKTOBER 1951

STADSPLANEKARTA

Halmstad 11 oktober 1951.

Halger Rönbo
Stadsplanearkitekt

År 1951 den 7 dec. blev det å denna karta tecknade förslag
till stadsplaneändring av länsstyrelsen fastställt genom beslut,
som jämlikt 150 § byggnadslagen omedelbart vunnit laga kraft; be-
tygar.

Halmstad i landskansliet som ovan.
På tjänstens vägnar:

Åke Stridh
Axel Stridh.

Stämpel Två kronor.




Tillhör BYGGNADSNÄMNDENS beslut av den 6 mo. 1951
§ 669

Ex officio:

Sven Paulson

- Beteckningar:
- A. Gränsbeteckningar:
- Linje belägen 5 meter utanför det område som förslaget avser.
 - Gällande områdesgräns.
 - *- Gällande områdesgräns, avsedd att utgå.
 - Områdesgräns.
 - .-.- Beståndsmänskgräns.
- B. Områdesbeteckningar:
- Allmän plats.
- Gata eller torg
- Byggnadskvarter:
- Område för bostadsändamål.
 - Område för bostadsändamål, fristående hus.
 - Område för handelsändamål.
- C. Övriga beteckningar:
- Mark som icke får bebyggas.
 - + 0,0 Gällande gatuhöjd.
 - (+ 0,0) Gällande gatuhöjd, avsedd att utgå.
 - + 0,0 Gatuhöjd.
 - I II Antal våningar.
 - 4 Antal lägenheter.
 - Betintlig äggräns.
 - Betintlig byggräns.

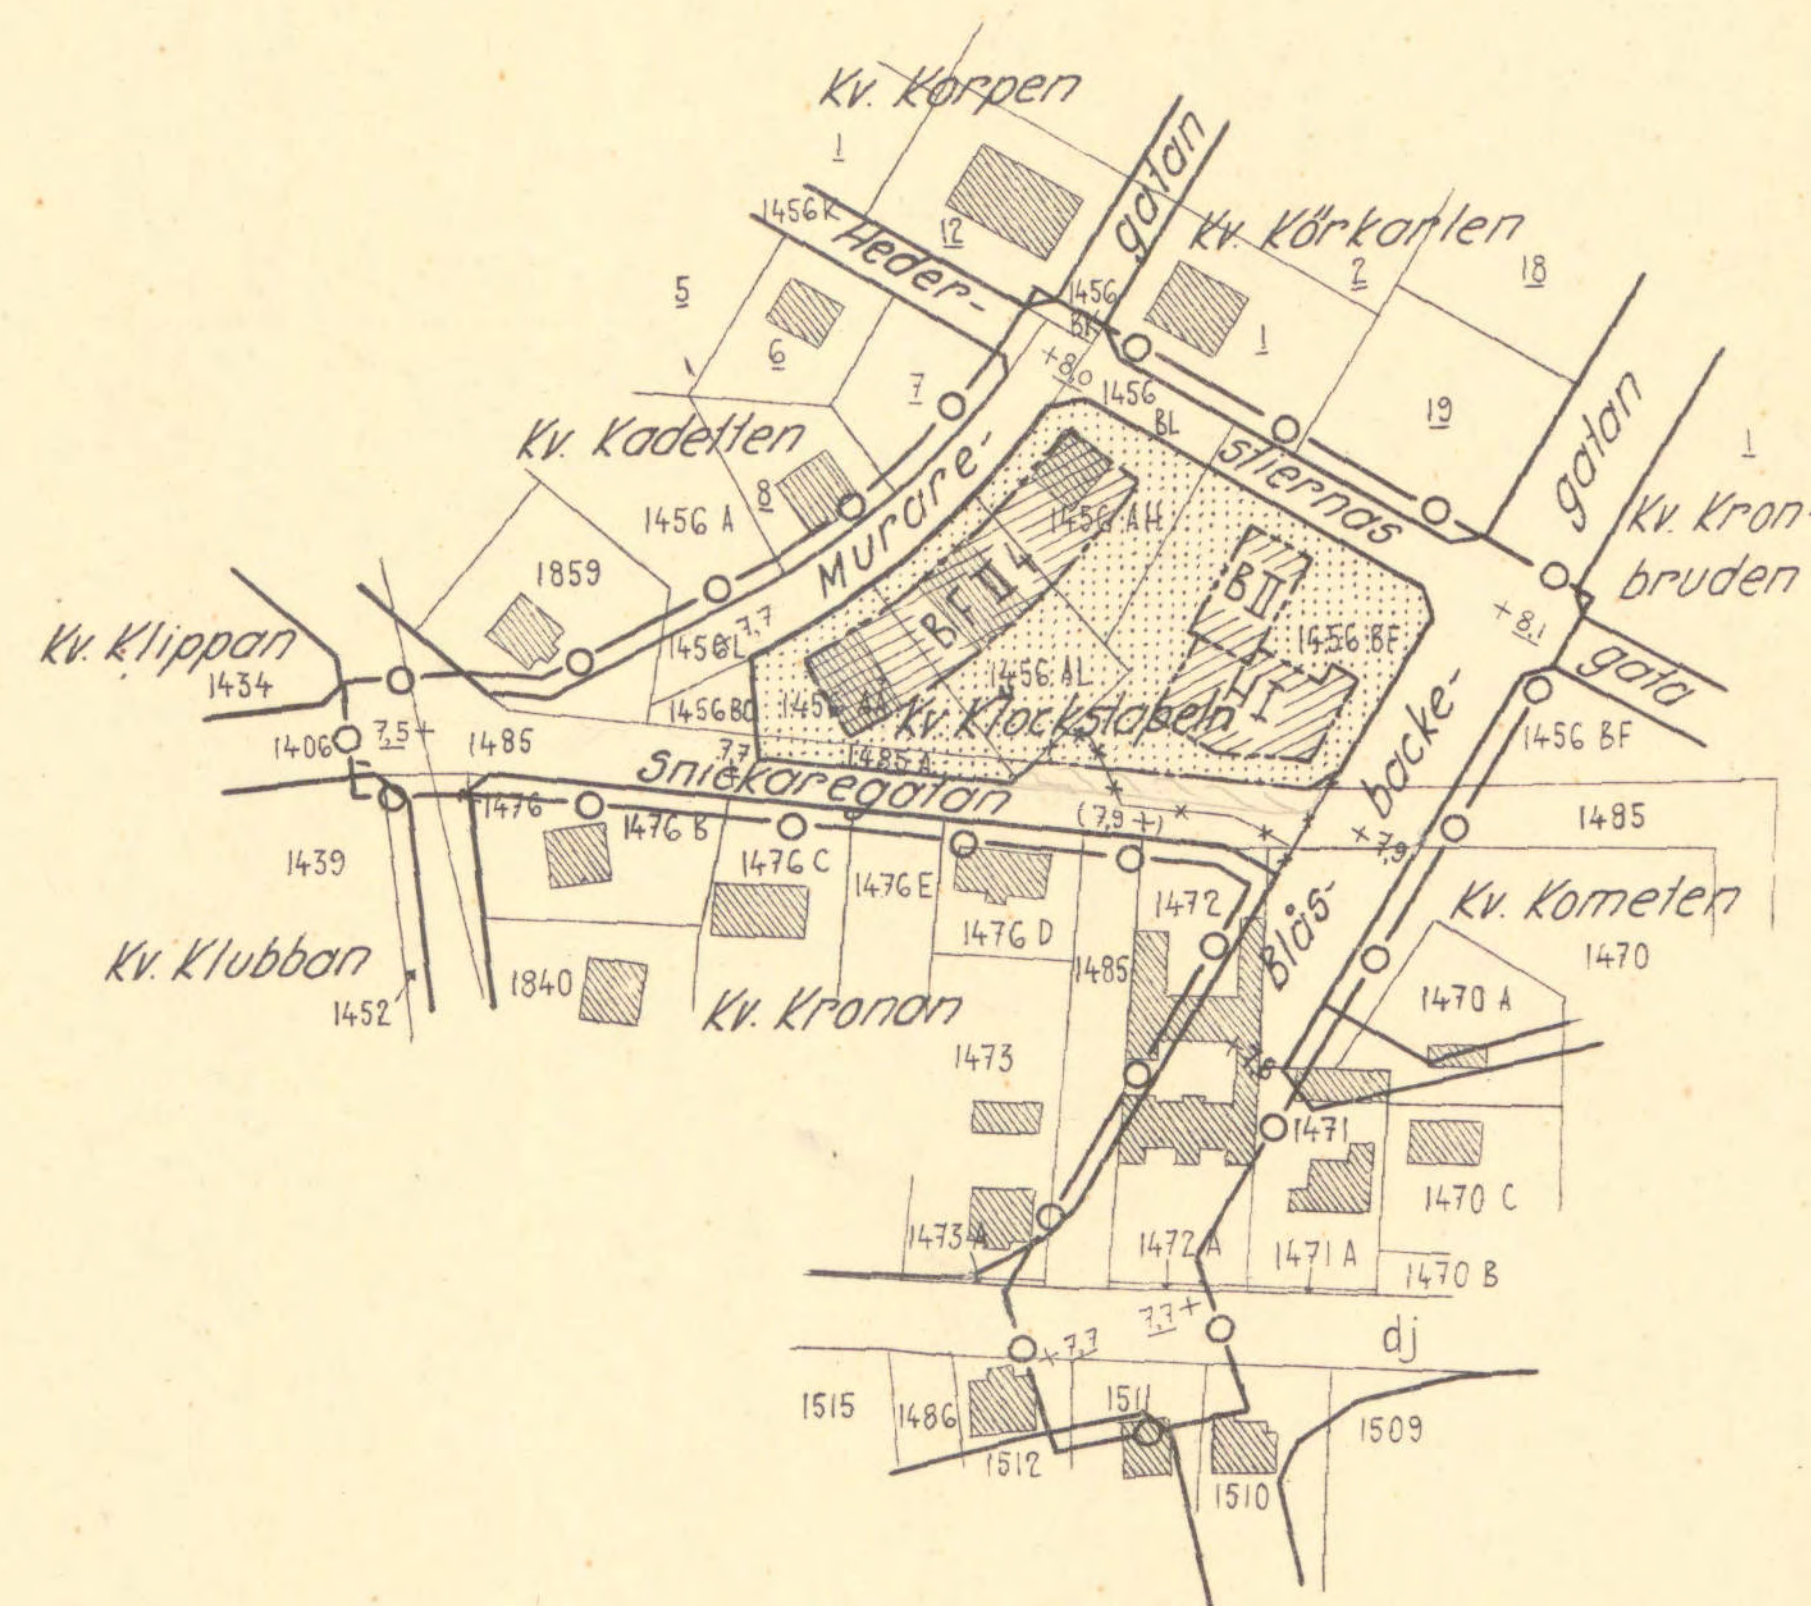

Grundkartan uppgjord i oktober 1951.

Ragnar Rönbo
Mättningsman.

