

Förslag till ändring av stadsplanen för
K i s a samhälle, Västra Kinda kommun.
Östra delen av kvarteret G r a n e n.

Upprättad år 1956 av:

Dnr E 4 : 1 /1956:8

Sven Hardmark
Distriktslantmätare, Lantmätare.

Utdrag av registerkarta.


4 0 4 20 40 meter, Skala 1 : 400

Beteckningar:


G r ä n s e r

- — — — — Plangräns
- — — — — Gällande stadsplanelinje
- — — — — Gällande stadsplanelinje
avsedd att utgå
- — — — — Områdesgräns
- — — — — Bestämelsegräns
- — — — — Gränslinjer ej avsedda
att fastställas

O m r å d e n

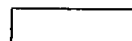
-  Allmän plats gata
-  Byggnadskvarter bostadsändamål

Ö v r i g a b e s t ä m m e l s e r

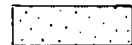-  Mark som ej får bebyggas
- 0.0 Gällande gatuhöjd
- 0.11 Stadsplanebestämmelser


Länsstyrelsen i Östergötlands
län har den 26/3 1957 genom
beslut, som vunnit laga kraft,
fastställt detta förslag; be-
tygas i tjänsten
Sven Jonsson

Stämpel Två kronor.

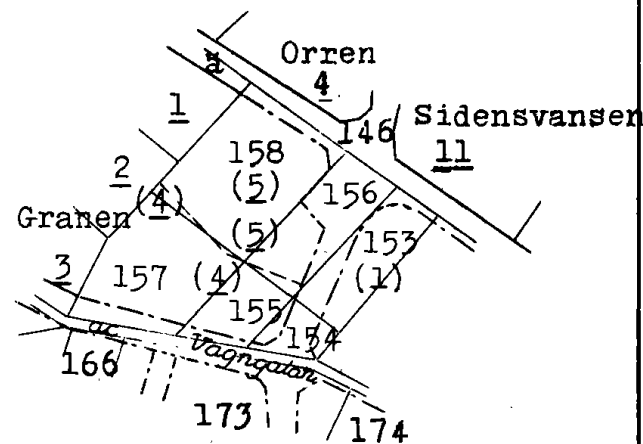

2060

2020

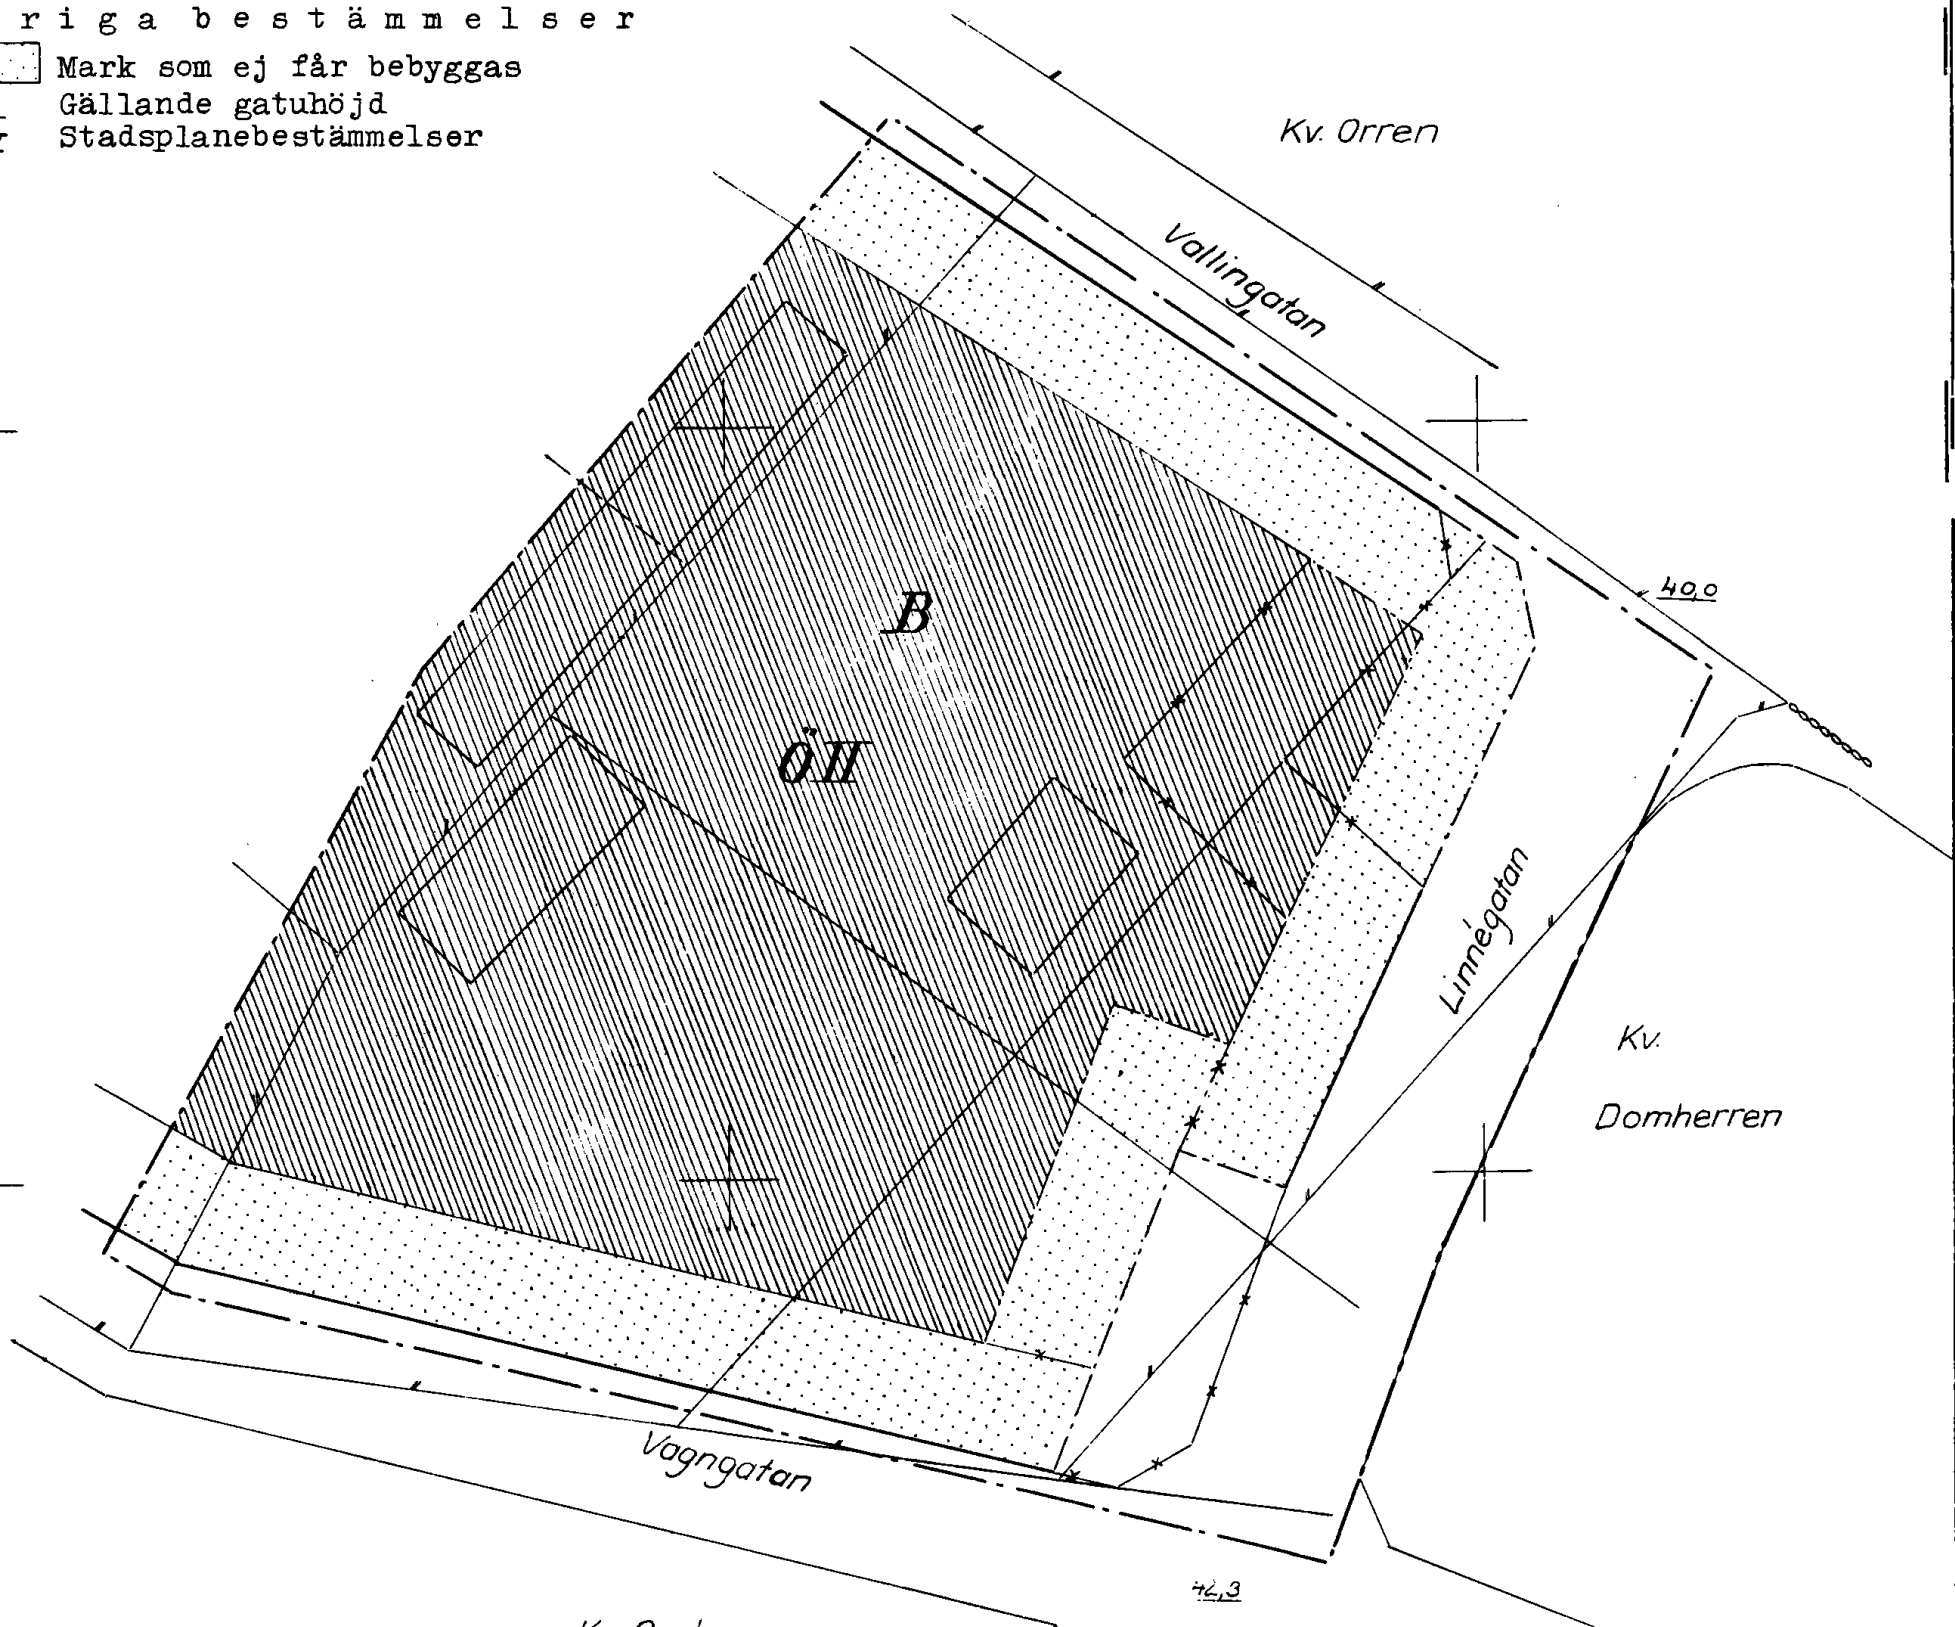

Kopians likhet med originalet betygas.
Stockholm den 16 april 1958.
STATENS REPRODUKTIONSANSTALT
G. Lundberg
G. Lundberg

Tillhör kommunalfull-
mäktiges beslut den 18
juni 1956 § 39
Ex officio:
Wille Sandelius
kommunalfullmäktiges ordf.

Tillhör länsstyrelsens resolution
den 26 mars 1957 i ärendet n:r
III G1 67 56, betygas i tjänsten
Sven Jonsson

1980

1500

1500