


FÖRSLAG TILL ÄNDRING AV BYGGNADSPÄN FÖR
DEL AV **DALA-FLODA** KYRKBY (SYRHOLES
SKOLA) I GAGNEFS KOMMUN, KOPPARBERGS LÄN

UPPRÄTTAT I APRIL 1983
K-KONSULT, PLANAVDELNINGEN

GÖRAN BORGSTRAND
ARKITEKT SAR

INGRID IDESTRÖM
KARTTEKNIKER

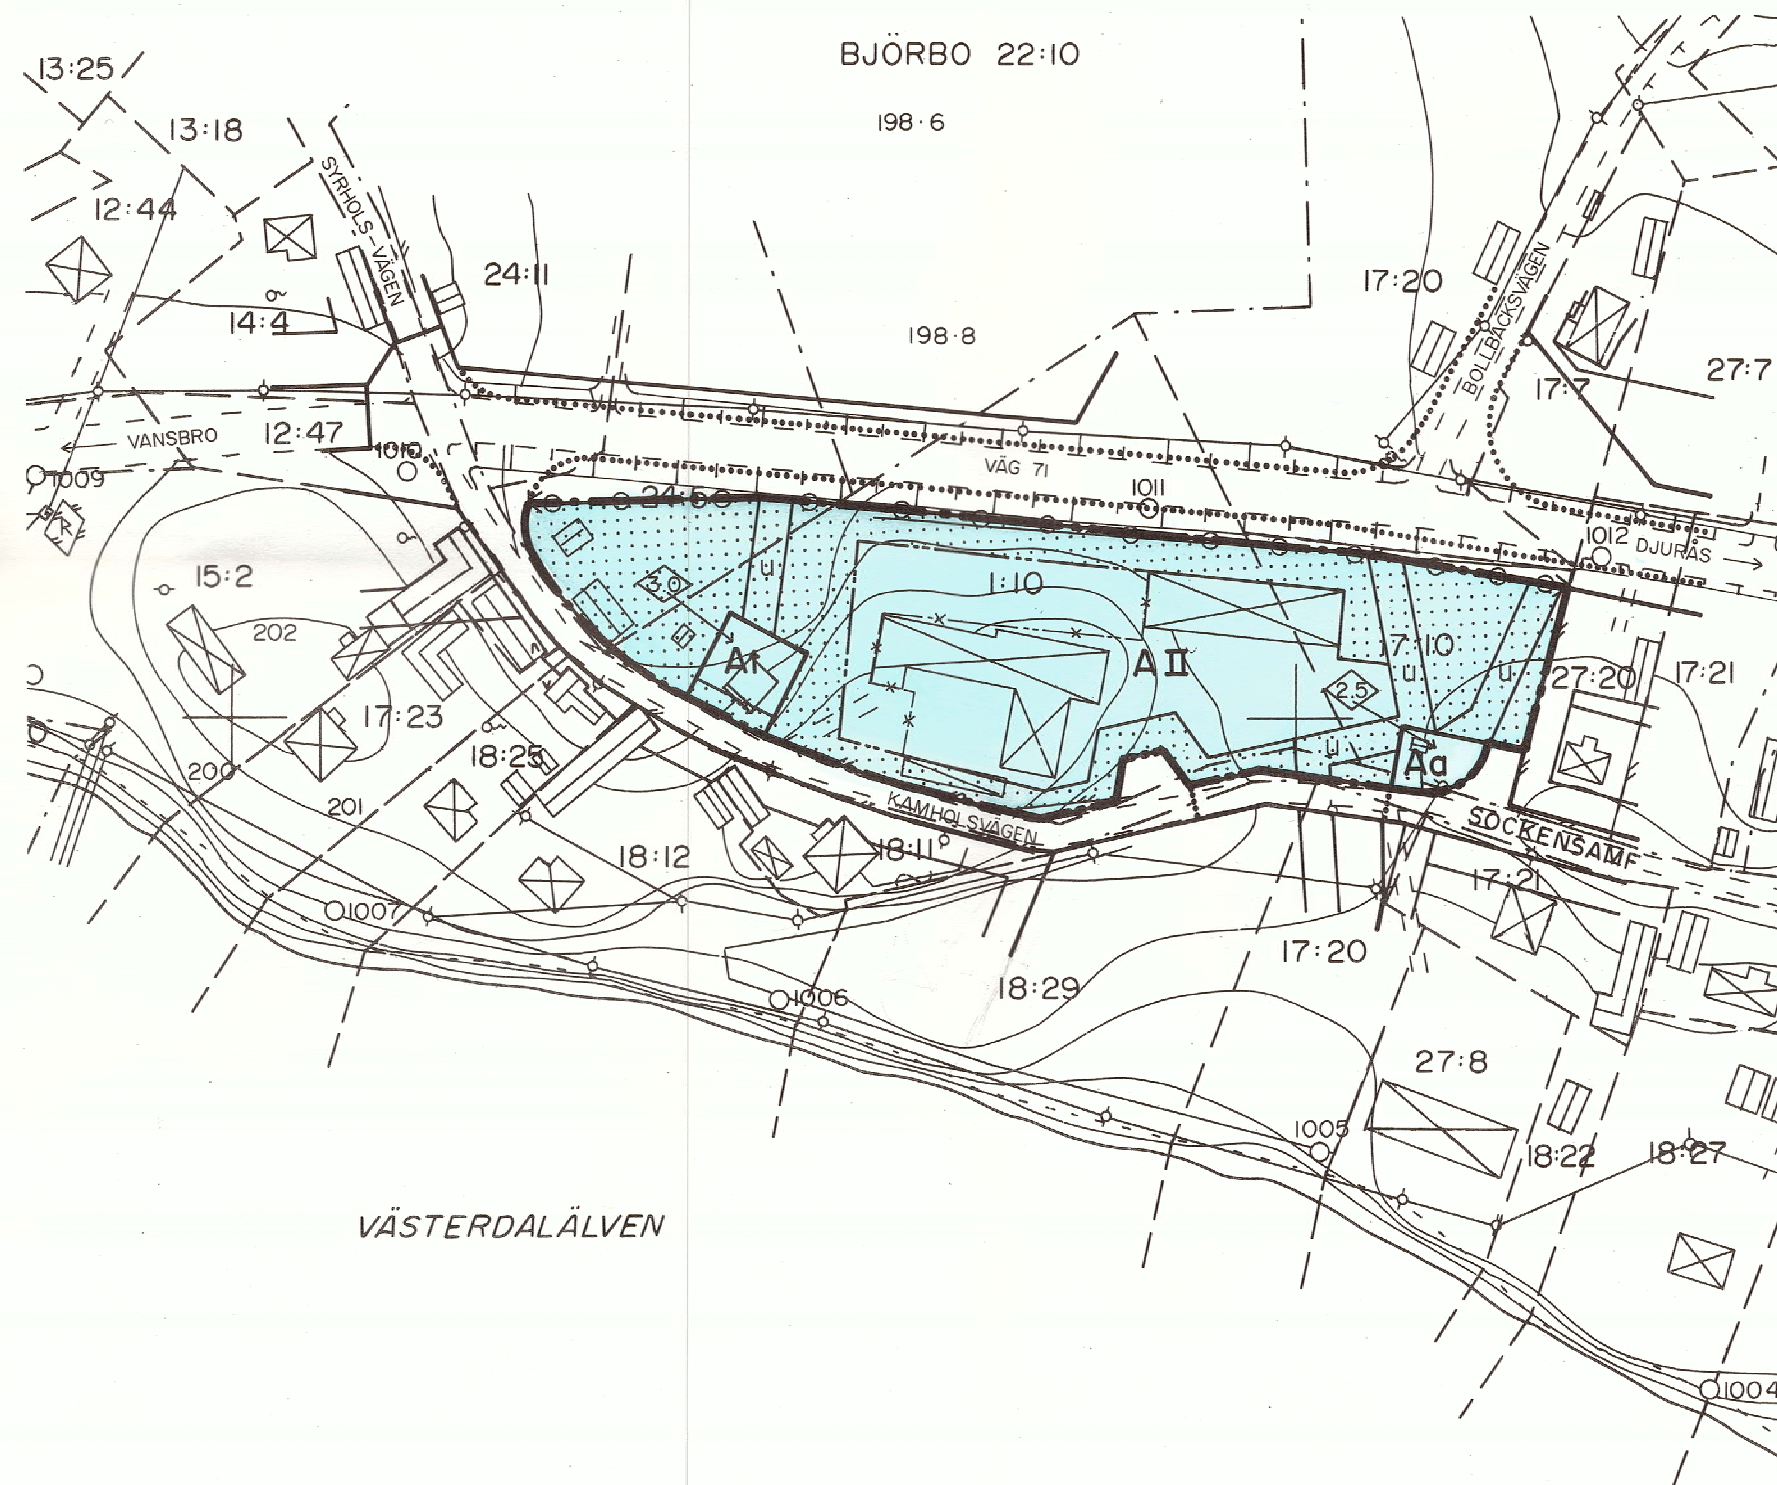

BETECKNINGAR
GRUNDKARTAN

- FASTIGHETSGRÄNSER
- - - VÄG
- STAKET
- BOSTADSHUS RESP. UTHUS
- BRUNN
- ELLEDNING
- FORNLÄMNING
- STRANDLINJE
- NIVÅKURVOR
- POLYGONPUNKT
- RUTNÄTSPUNKT
- FASTIGHETSBECKNING

BYGGNADSPÄN

A. GRÄNSBECKNINGAR

- BYGGNADSPÄN
- GÄLLANDE OMRÄDESGRÄNS AVSEDD ATT BEHÄLLAS
- GÄLLANDE BESTÄMMELSEGRÄNS AVSEDD ATT BEHÄLLAS
- * GÄLLANDE BESTÄMMELSEGRÄNS AVSEDD ATT UTGÅ
- BESTÄMMELSEGRÄNS

B. OMRÄDESBECKNINGAR

a. BYGGNADSPÄN

- ALLMÄNT ÄNDAMÅL


b. SPECIALOMRÄDEN

- AVLOPPSPUMPSTATION
- TELEAUTOMATSTATION

C. ÖVRIGA BECKNINGAR AVSEDDA ATT FASTSTÄLLAS

- MARK SOM INTE FÅR BEBYGGAS
- VÄNINGSAANTAL
- BYGGNADSHÖJD
- LEDNINGSOMRÄDE
- UTFARTSFÖRBUD. TVÄRSTRECK MED PIL MARKERAR FÖRBUDETS SLUT

SKALA 1:1000

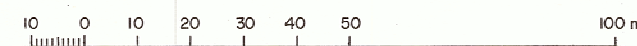

GRUNDKARTAN UPPRÄTTAD AV K-KONSULT ÅR 1977.
KARTA OCH FASTIGHETSREDOVISNING AJOURFÖRDA 1983-03-24

Länsstyrelsen i Kopparbergs
län har fastställt denna plan
genom beslut den 6 mars 1984.
Beslutet har vunnit laga kraft
på grund av stadgandet i 150 §
treje stycket byggnadslagen.
Lennart Andersson

TILLHÖR KOMMUNFULLMÄKTIGES
BESLUT DEN 1983-09-29
Håkan Spännar

Kopparbergs län med originalt tecken
Beslutet den 1984-03-23
LiberKartor
L. Haglund

FÖRSLAG TILL ÄNDRING AV BYGGNADSPÄN FÖR DEL AV
DALA-FLODA KYRKBY (SYRHOLES SKOLA) I GAGNEFS
KOMMUN

Förslag till ändring och utvidgning av byggnadsplan för DALA-FLODA kyrkby (Syrholens skola) i Gagnefs kommun, Kopparbergs län.

BESKRIVNING

HANDLINGAR

Till förslaget hör plankarta i skala 1:1000, beskrivning, bestämmelser, grundkarta och fastighetsförteckning. Illustration av planförslaget bifogas beskrivningen.

PLANDATA

Områdets belägenhet

Planområdet som omfattar skoltomten är beläget söder om riksväg 71 ca 700 m öster om Dala-Floda kyrka.

Areal

Planområdets areal är ca 0,9 ha.

Grundkarta

Grundkartan är en uppförstoring av en av K-Konsult i augusti 1977 upprättad karta. Kartan och fastighetsredovisningen är översedd och kompletterad 1983-03-24.

PLANERINGSFÖRUTSÄTTNINGAR

Planuppdrag

Förslaget har upprättats på uppdrag av kommunen för att möjliggöra en om- och tillbyggnad av skolan.

Befintliga planer

För området gäller byggnadsplan fastställd av länsstyrelsen 1978-07-28.

Bebyggelse

Nuvarande bebyggelse inom området - skoltomten - består av två skolbyggnader samt några uthus.

Vägar och trafik

Tillfart till skolområdet sker söderifrån via två återvändsgator vilka ansluter till riksväg 71 öster och väster om området.

Ledningssystem

Området är anslutet till kommunens vatten- och avloppsnät.

Markägare

Området ägs av kommunen.

PLANFÖRSLAG

Förslaget har upprättats på uppdrag av kommunen för att möjliggöra en om- och tillbyggnad av skolan. Avsikten är att riva den äldre skolbyggnaden och bygga till kvarvarande byggnad västerut. Den nya byggnaden kommer att innehålla ett par klassrum, matsal, bibliotek, slöjdsal samt gymnastikhall. För att ge plats åt detta har byggrätten i föreliggande planförslag utökats i linje med befintligt skolhus västerut.

Buller

För att undvika trafikbuller från riksväg 71 har klassrum, bibliotek och matsal förlagts in mot gården. Övriga verksamheter som trä- och metallslöjd och gymnastik som i sig själva är ljudalstrande har förlagts mot vägen. Synpunkt från naturvårdsenheten är att man i dessa lokaler använder ljuddämpande material.


SAMRÅD

Under planarbetet har samråd ägt rum med kommunala organ, länsstyrelsens plan- och naturvårdsenheter samt vägförvaltningen, vilka inte haft något att erinra mot förslaget.

Kommunens planer att bygga ut skolan har diskuterats vid ett allmänt möte i Dalafloa den 2 september 1982.

Falun i april 1983

K-KONSULT
Planavdelningen

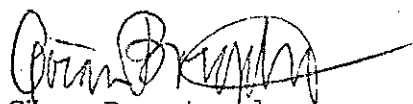

Göran Borgstrand
Arkitekt SAR



Ingrid Idestrom
Karttekniker

Tillhör kommunfullmäktiges
beslut den 1983-09-29


Ex officio



Ordförande

Länsstyrelsen i Kopparbergs län har fastställt denna plan genom beslut den 6 mars 1984.

Beslutet har vunnit laga kraft på grund av stadgandet i 150 § tredje stycket byggnadslagen.

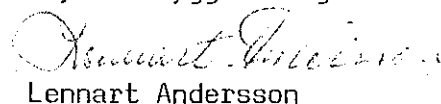

Lennart Andersson

Förslag till ändring av byggnadsplan för del av DALA-FLODA kyrkby
(Syrholens skola) i Gagnefs kommun, Kopparbergs län.

BESTÄMMELSER

PLANOMRÅDETS ANVÄNDNING

1 §

Byggnadsmark

1 mom

Med A betecknat område får användas endast för allmänt ändamål.

Specialområden

2 mom

a) Med Aa betecknat område får användas endast för avloppspumpstation och därmed samhörigt ändamål.

b) Med At betecknat område får användas endast för teleautomatstation och därmed samhörigt ändamål.

MARK SOM EJ FÅR BEBYGGAS

2 §

Med punktprickning betecknad mark får ej bebyggas.

SÄRSKILDA FÖRESKRIFTER ANGÅENDE OMRÅDEN FÖR ALLMÄNNA LEDNINGAR

3 §

På med u betecknad mark får ej vidtas anordningar, som hindrar framdragande och underhåll av underjordiska allmänna ledningar.

BYGGNADS UTFORMNING

4 §

1 mom

På med romersk siffra betecknat område får byggnad uppföras med högst det antal våningar som siffran anger.

2 mom

På med II betecknat område får huvudbyggnad ej uppföras till större höjd än 8,0 meter.

3 mom

På med siffra i romb betecknat område får byggnad uppföras till högst den höjd i meter som siffran anger.

UTFARTSFÖRBUD


5 §

Utfart får ej anordnas över områdesgräns, som även betecknats med ofyllda cirkclar.


Gång- och cykeltrafik till och från skolan får passera över skolans områdesgräns med utfartsförbud på ett ställe i anslutning till övergångsställe.

Falun i april 1983

K-KONSULT
Planavdelningen

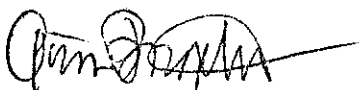

Göran Borgstrand
Arkitekt SAR

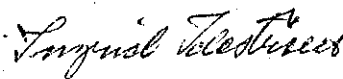

Ingrid Idestrom
Karttekniker

Tillhör kommunfullmäktiges
beslut den 1983-09-29


Ex officio



Ordförande

Länsstyrelsen i Kopparbergs län har fastställt denna plan genom beslut den 6 mars 1984.

Beslutet har vunnit laga kraft på grund av stadgandet i 150 § tredje stycket byggnadslagen.

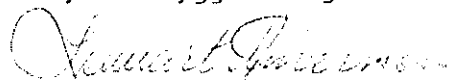

Lennart Andersson

Kopparbergs län

Stadshuset 26/3 1984
Lennart Andersson

