

UPPRÄTTAT I OKT. 1949 OCH JUSTERAT I MARS 1950 AV
Blundeds
ARKITEKT SÄR.

	Gräns för ändringsområdet
	Gällande byggnadsplanelinje
	" " avsedd att utgå
	Områdesgräns
	Bestämmelsegräns
	Fastighets- och andra gränslinjer, ej avsedd att fastställas
	Allmän plats, väg
	" " , park
	Område för allmänt ändamål


BF	" "	bostadsändamål, fristående hus
B	" "	"
BH	" "	bostads- och handelsändamål
G	" "	garageändamål
		Mark, som ej får bebyggas
U	"	får underjordiska ledningar

II, III	Våningsantal
	Största byggnadshöjd
+0,0	Våghöjd
	Nivåkurvor
2 ¹⁰⁰	Jordregisterbeteckning
o	Polygonpunkt
 	Befintlig huvud- resp. uthusbyggnad

År 1950 den 13 september fastställdes denna
ändring av byggnadsplan på sätt länsstyrelsens beslut samma dag
närmare utvisar; och må enligt 150 § 7 st. byggnadslagen talen icke
fullföljas mot nämnda beslut, varför detsamma omedelbart vunnit
laga kraft, betygar, Stockholm å landskansliet som ovan.

På tjänstens vägnar:
0202 Ljungström

Skala 1:2000.

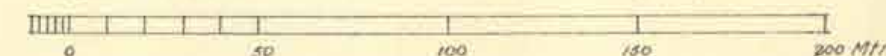

Kopians likhet med originalet
bestyrkes i tjensten:

W. J. Rough