


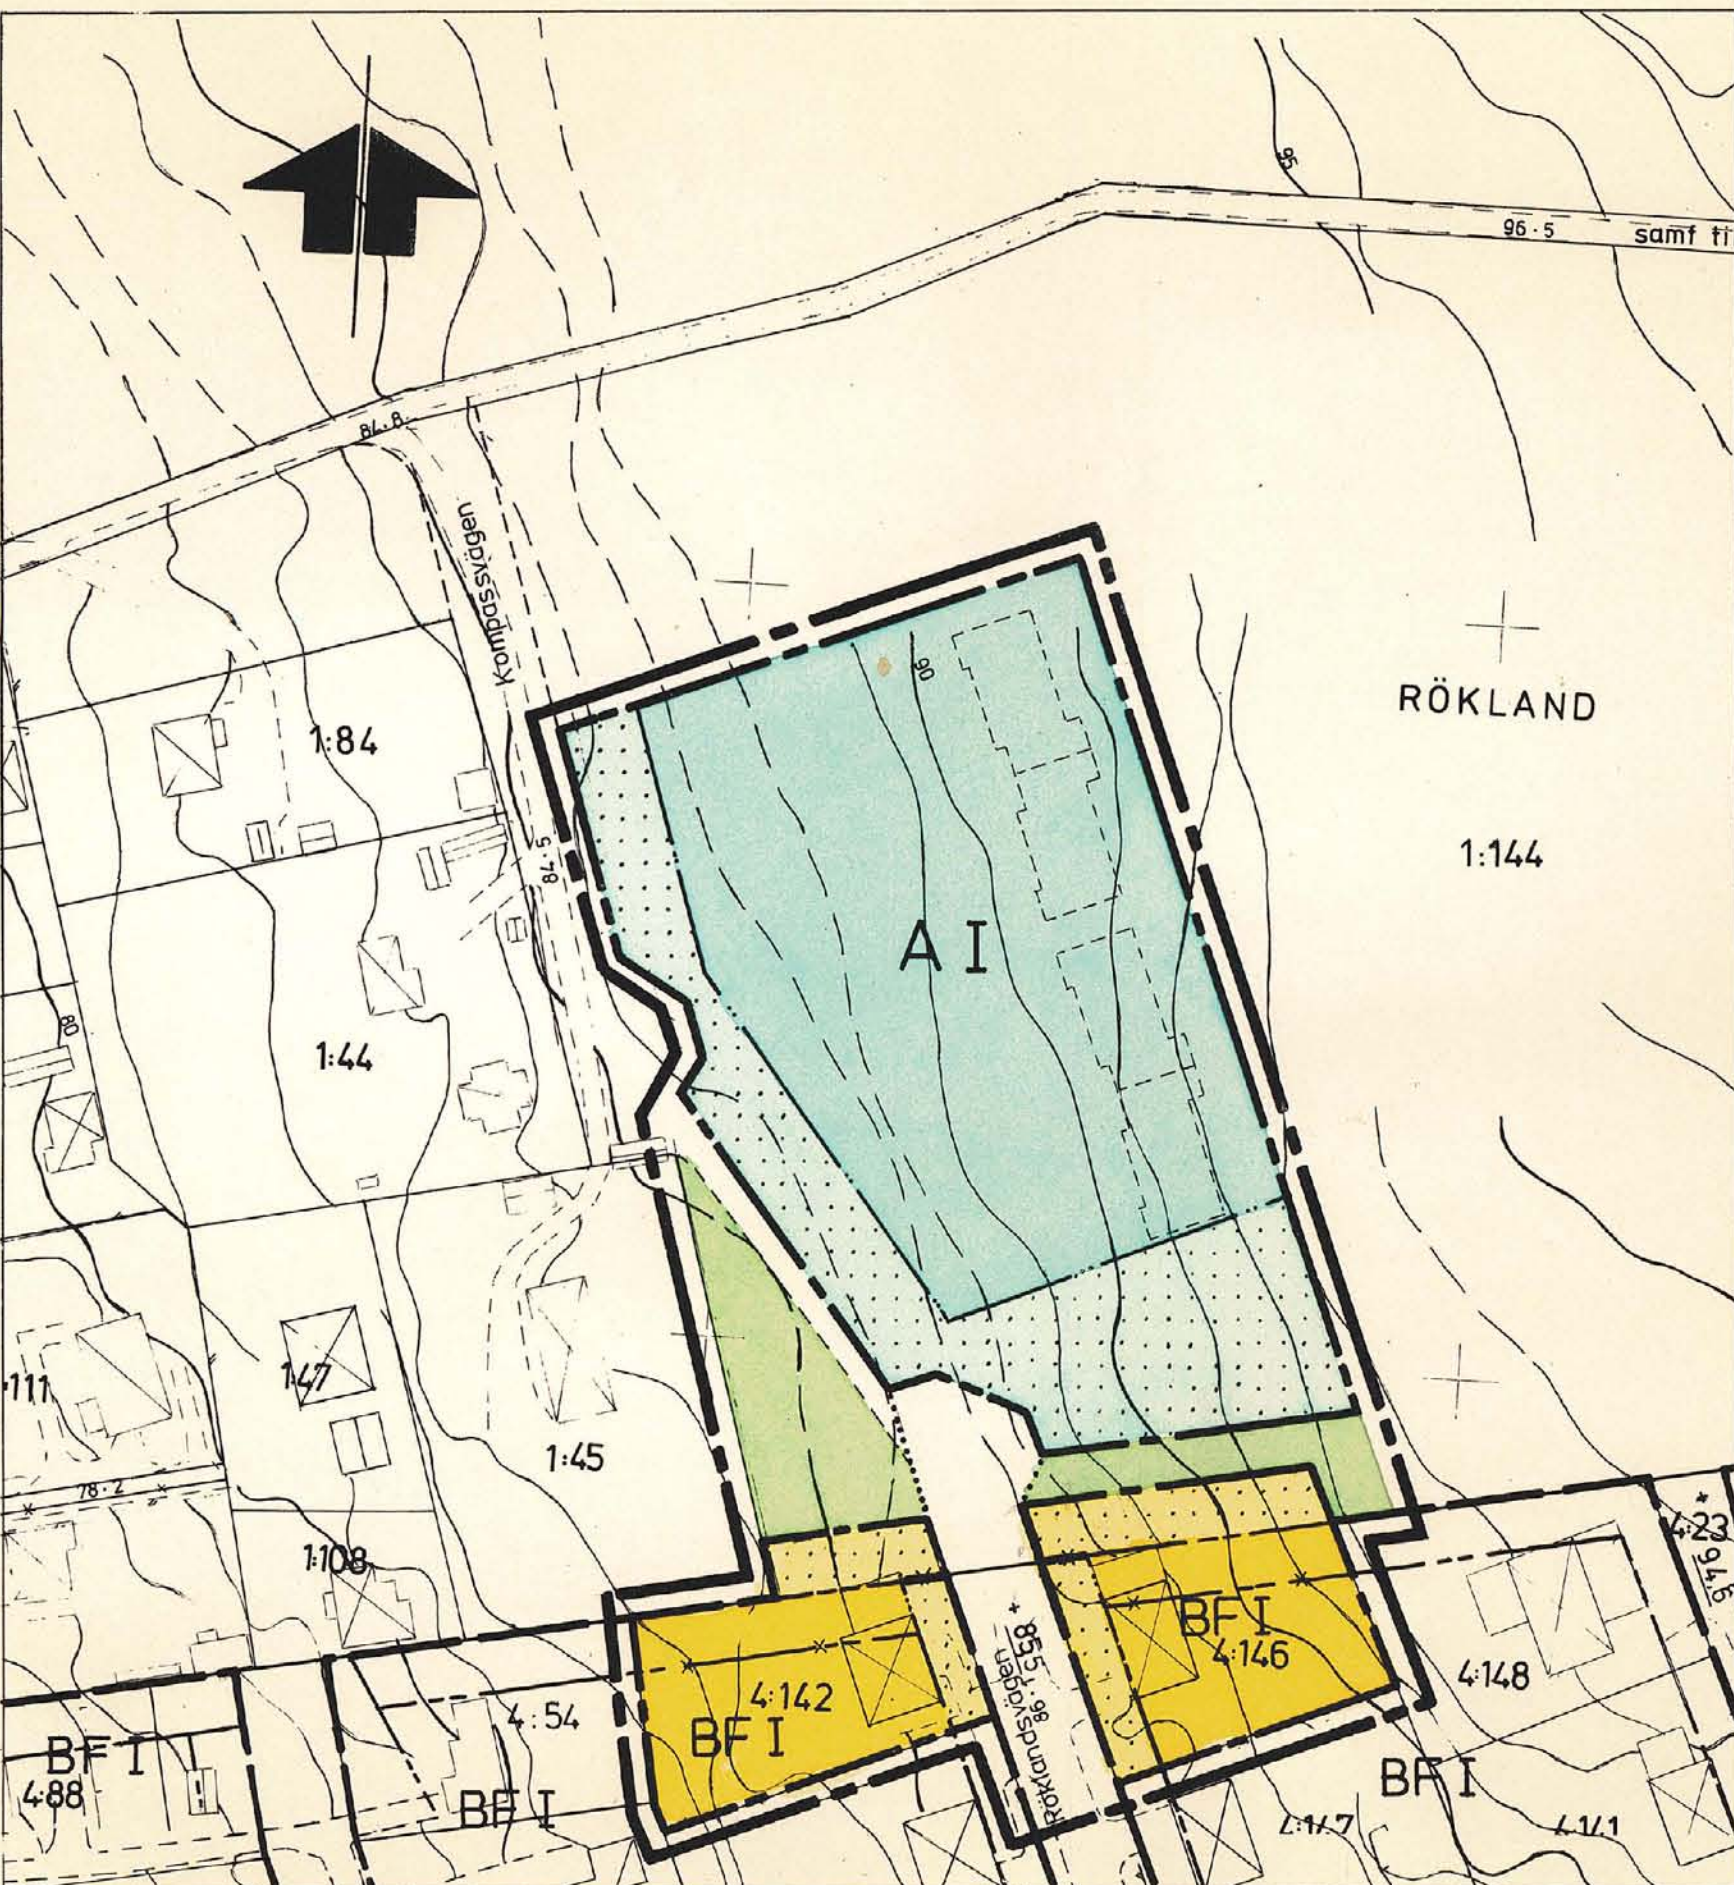

BETECKNINGAR

Grundkartan

- Fastighetsgräns
- Byggnader
- Väg
- Höjdkurvor
- 1:45 Registreringsnummer & fastighet
- + Rutnätspunkt

Stadsplanekartan

A. Gränsbeteckningar

- Stadsplanegräns belägen 3m utanför fastställelseområdet
- Gällande områdes- och bestämmelsegräns avsedd att bibehållas.
- Gällande områdes- och bestämmelsegräns avsedd att utgå
- Områdesgräns
- Bestämmelsegräns
- Områdesgräns från vilken mindre avvikelser får göras

B. Områdesbeteckningar

Allmän plats

- Gata eller torg
- Park eller plantering

Byggnadskvarter

- AI Allmänt ändamål
- BF Bostadsändamål, fristående hus

C. Övriga beteckningar avsedda att fastställas

- Mark som inte får bebyggas
- I Antal våningar
- +0.00 Gällande gatuhöjd

D. Illustrationer

- Illustrationslinje

Grundkartan är upprättad av stadsingenjörskontoret år 1972 genom fotogrammetrisk mätning. Mätclass II. Höjdsystem: lokalt Sundsvall, Koordinatsystem: lokalt system Sundsvall 0 gon. Utom kommunalt fastighetsregisterområde. Sundsvall 1980-11-26

Ingemar Rösblad
INGEMAR RÖSBLAD
stadsingenjör

del av RÖKLAND 1:144 m. fl.

ALNÖ, SUNDSVALLS KOMMUN.
FÖRSLAG TILL STADSPLAN (Barnstuga)
UPPRÄTTAT PÅ STADSBYGGNADSKONTORET 1980-06-03.

Kjell Hansson
KJELL HANSSON
planchef

Axel Ohlsson
AXEL OHLSSON
1:e planingenjör

Staffan Hansson
STAFFAN HANSSON
planingenjör

10 5 0 10 20 30 40 50 60 70 80 90 100M

Skala 1:1000

Förv.-pl. 0 58 4

11.082-1675-81

Antages:
Förslaget antaget av kommunfullmäktige i Sundsvall, 1981-05-18, nr 601.
Betygar i tjänsten:

ALNÖ 517
742/80 AO/SH/KP/GL
STEN ZACKARI
sekreterare.

Fastställles:
1981-08-28 fastställde länsstyrelsen i Västernorrlands län denna stadsplan.
Beslutet har vunnit laga kraft.
Härnösand 1981-10-09
Siri Westin
2281-P81/0828-4

Bestyrkes:
Kopjans likhet med originalet betygas.
Stockholm den 1.12 1981
Libert Kartor
Christina Sjödahl
C. Sjödahl