



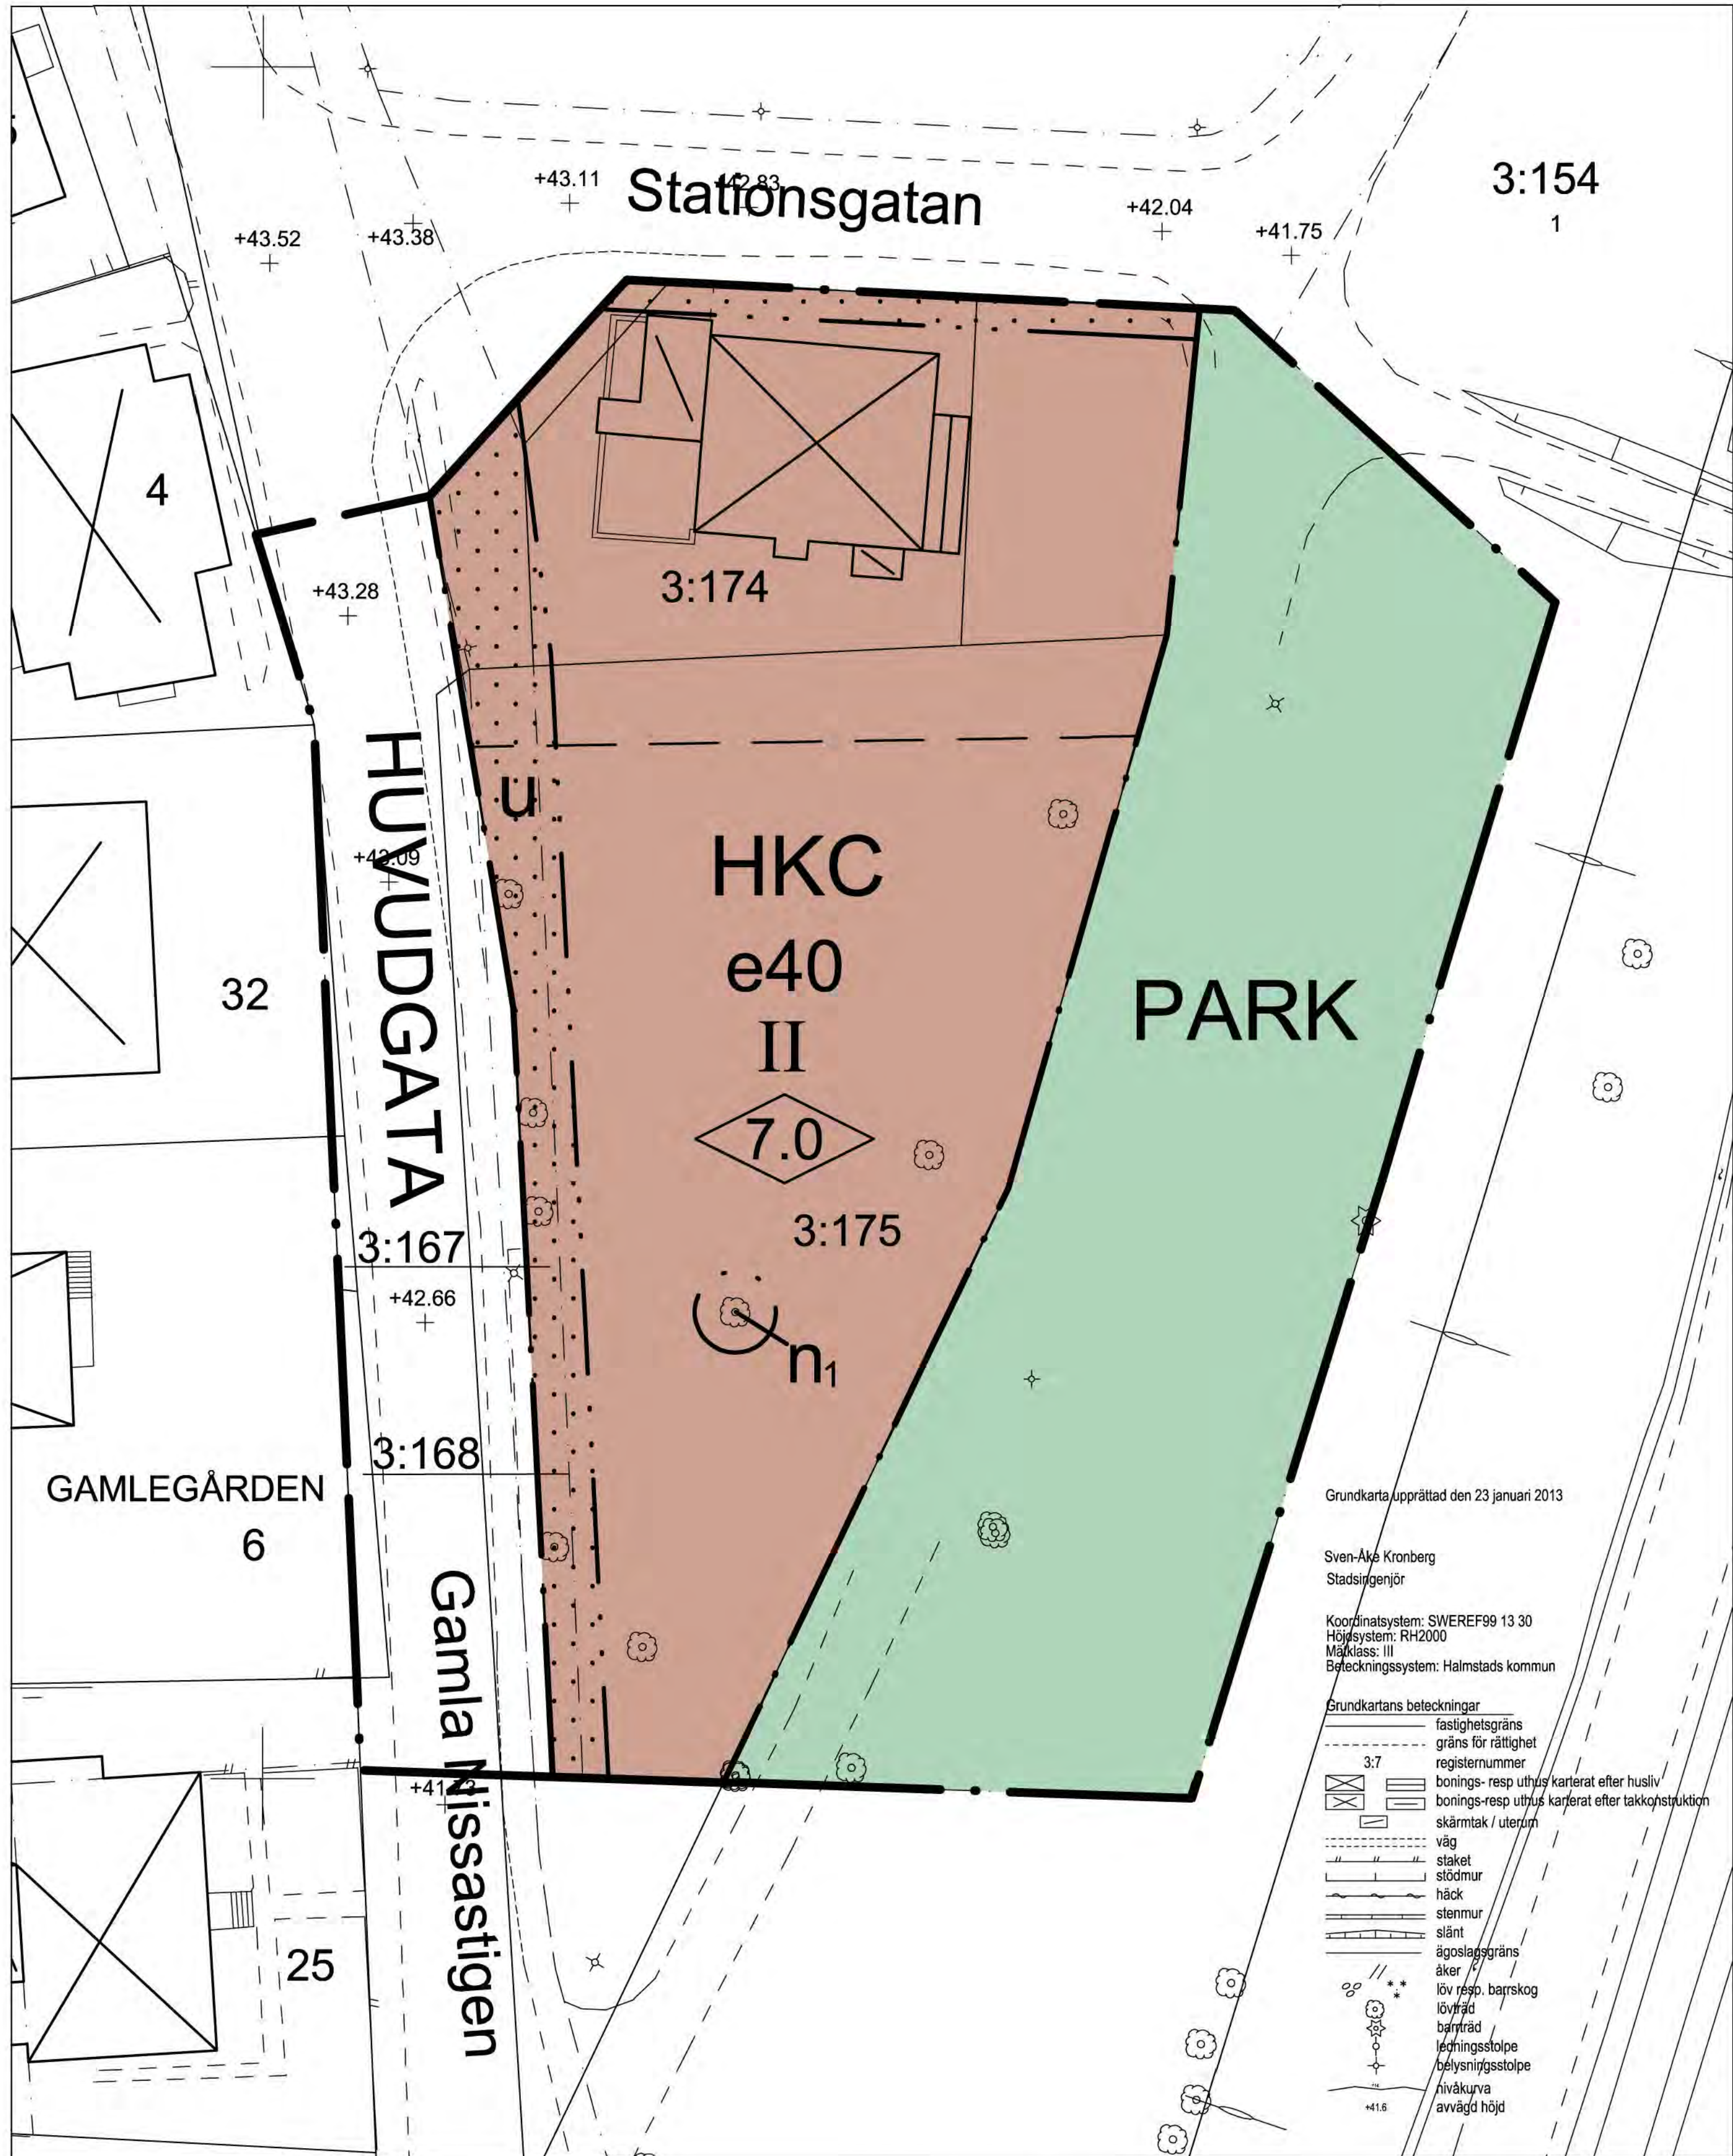

Skala: 1:500 (A3)

E 293 K

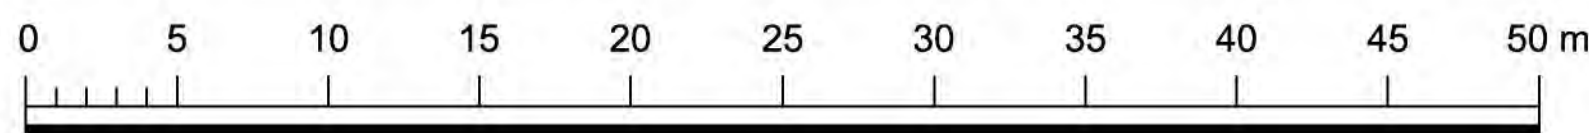

PLANBESTÄMMELSER

Följande gäller inom områden med nedanstående beteckningar. Endast angiven användning och utformning är tillåten. Bestämmelser utan beteckning gäller inom hela planområdet.

GRÄNSER

- Planområdesgräns
Användningsgräns
Egenskapsgräns

ANVÄNDNING AV MARK

Allmänna platser

- HUVUDGATA Trafik mellan områden
PARK Parkmark

Kvartersmark

- HKC Handel-, kontor- och centrumverksamhet

UTNYTTJANDEGRAD

- e40 Största byggnadsarea i procent av fastighetsarea

BEGRÄNSNINGAR AV MARKENS BEBYGGANDE

- Byggnader får inte uppföras
Marken skall vara tillgänglig för allmänna underjordiska ledningar

MARKENS ANORDNANDE (utformning av kvartersmark)

Mark och vegetation

- n1 Träd att bevara. Marklov krävs för fällning.

PLACERING, UTFORMNING, UTFÖRANDE

Utformning

- Högsta byggnadshöjd i meter
Högsta antal våningar

ADMINISTRATIVA BESTÄMMELSER

Genomförandetid

Genomförandetiden är 5 år från den dag planen vinner laga kraft

Huvudmannaskap

Kommunen är huvudman för allmän plats

ILLUSTRATION

Illustrationslinjer

- Föreslagen fastighetsgräns

ANTAGANDEHANDLING

DETALJPLAN FÖR

OSKARSTRÖM 3:174 m.fl.

OSKARSTRÖM, HALMSTADS KOMMUN

Upprättad av Samhällsbyggnadskontoret

Cecilia Bergström
Planchef

Christian Bruce
planarkitekt

Beslut om:

Datum:

Samråd av KSU
Granskning av KSU
Godkännande av KSU
Antagande av KS
Laga kraft

12 februari 2013
26 mars 2013
30 april 2013
14 maj 2013
7 juni 2013

Till planen hör:
Planbeskrivning
Behovsbedömning av miljöbedömning
Fastighetsförteckning
Granskningsutlåtande

