

St. 186/683K

L24e

ORIGINAL

BL.2

Förslag till ändring av stadsplanen för del av kv. ERIKSDAL m.m. i SKÖVDE

Skövde den 17 augusti 1967

Rikard Hagerborg
Rikard Hagerborg
stadsplanarkitekt

Tillhör byggnadsnämndens i Skövde
beslut den 17. okt. 19. 67. § 420;
betygar

På tjänstens vägnar:


Benkt Sjögren
Byggnadsnämndens sekreterare

Genom laga kraftvunnet beslut den
9 januari 19. 68 fast-
ställde länsstyrelsen i Skaraborgs län,
å denna karta åskädliggjord *ändring*

stadplan, betygar

På tjänstens vägnar:

Benkt Sjögren
Benkt Sjögren

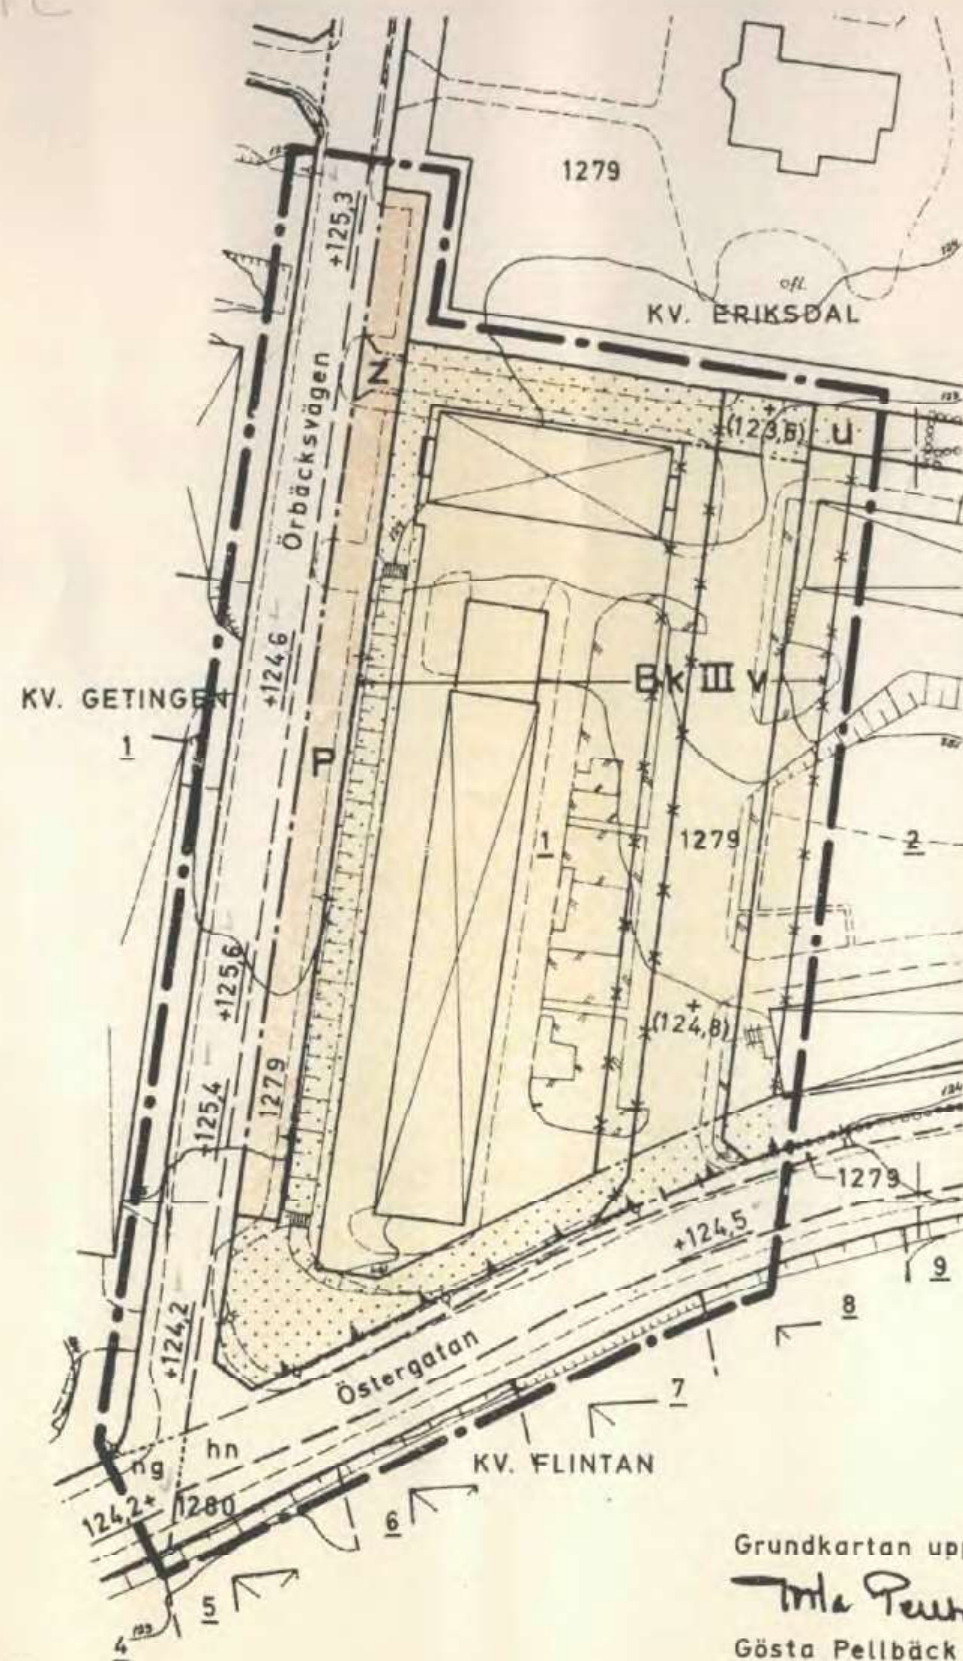

Grundkartan upprättad av

Gösta Pellbäck

Gösta Pellbäck
bitr. stadsingenjör, mättningsman

Skala 1:1000

10 5 0 10 20 30 40 50 60 70 80 90 100 m

GRUNDKARTA

	gällande kvartersgräns
	fastighetsgräns
	annan gräns
	bostadshus resp. annan byggnad
	stödmur
	staket
	häck
	slänt
	väg
	nivåkurvor
	fastighetsbeteckningar
	rutnätspunkt

STADSPLANEKARTA

A. GRÄNSBETECKNINGAR:

	linje belägen tre meter utanför det område, som förslaget avser
	gällande stadsplanelinje, avsedd att bibehållas
	gällande stadsplanelinje, avsedd att utgå
	föreslagen gräns för ändamålsområde
	föreslagen gräns för bestämelseområde
	gränslinje, där staket skall anordnas till förhindrande av in- och utfart

B. OMRÅDESBETECKNINGAR:

	gällande gatuhöjd, avsedd att bibehållas
	gällande gatuhöjd, avsedd att utgå
Byggnadskvarter	
	område för bostadsändamål jämte garage och vissa kollektiva anordningar
	mark som icke får bebyggas
	våningsantal
	mark tillgänglig för allmänna underjordiska ledningar

Specialområde

	område för parkeringsändamål
	mark tillgänglig för allmän gatutrafik