


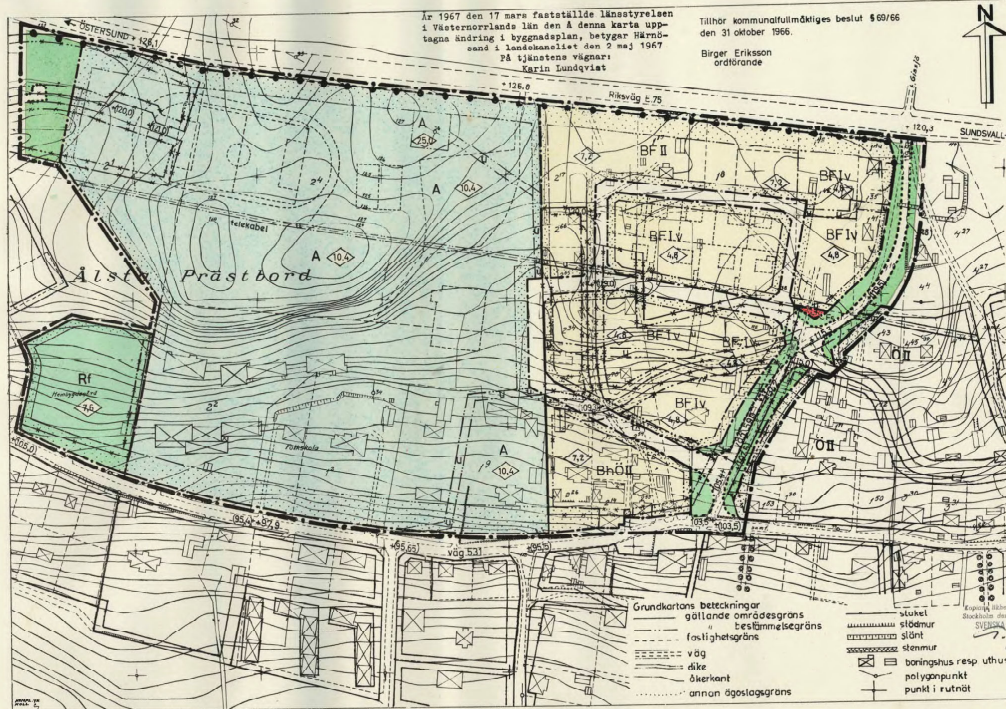

År 1967 den 17 mars fastställd länsstyrelsen i Västerbottens län den 2 maj 1967
På tjänstens vägnar:
Karin Lundqvist

Tillhör kommunfullmäktiges beslut § 60/66
den 31 oktober 1966.

Birger Eriksson
ordförande



Planfärdslagens beaktningar

- byggnadsplanegräns markerad tre meter utanför berört område
- gällande områdegräns avsedd att bibehållas
- föreslagen områdegräns avsedd att utgå
- gällande bestämmelsegräns avsedd att bibehållas
- föreslagen bestämmelsegräns avsedd att utgå
- gällande områdegräns avsedd att bibehållas
- föreslagen områdegräns avsedd att utgå
- portgräns resp. illustrationslinje ej avsedd att fastställas
- skiljelinje (utfort/storvud) med giltighetsgräns

- väg resp. park
- område för allmänt ändamål
- område för bostadsändamål
- område för bostads- jämte avhållningsändamål
- område för transformatorstation
- område för hembygdspark
- mark som icke får byggas

- mark för underjordiska ledningar
- antal våningar
- byggnadsstöd över marken
- byggnadsstöd
- vgl. 10.0
- gällande vägvidd avsedd att utgå

FÖRSLAG TILL ÄNDRING OCH UTVIDGNING
AV BYGGNADSPLAN FÖR
VÄSTRA

Gissjövägsområdet

FRÄNSTA STATIONSSAMHÄLLE
TORPS KOMMUN, VÄSTERBOTTENS LÄN

SUNDSVALL I MAJ 1966
DISTRIKTSARKITEKTONORER
Torbjörn Wijkström
Mats Höglund
Stadsplanering

SKALA 1:2000

0 50 100 150