


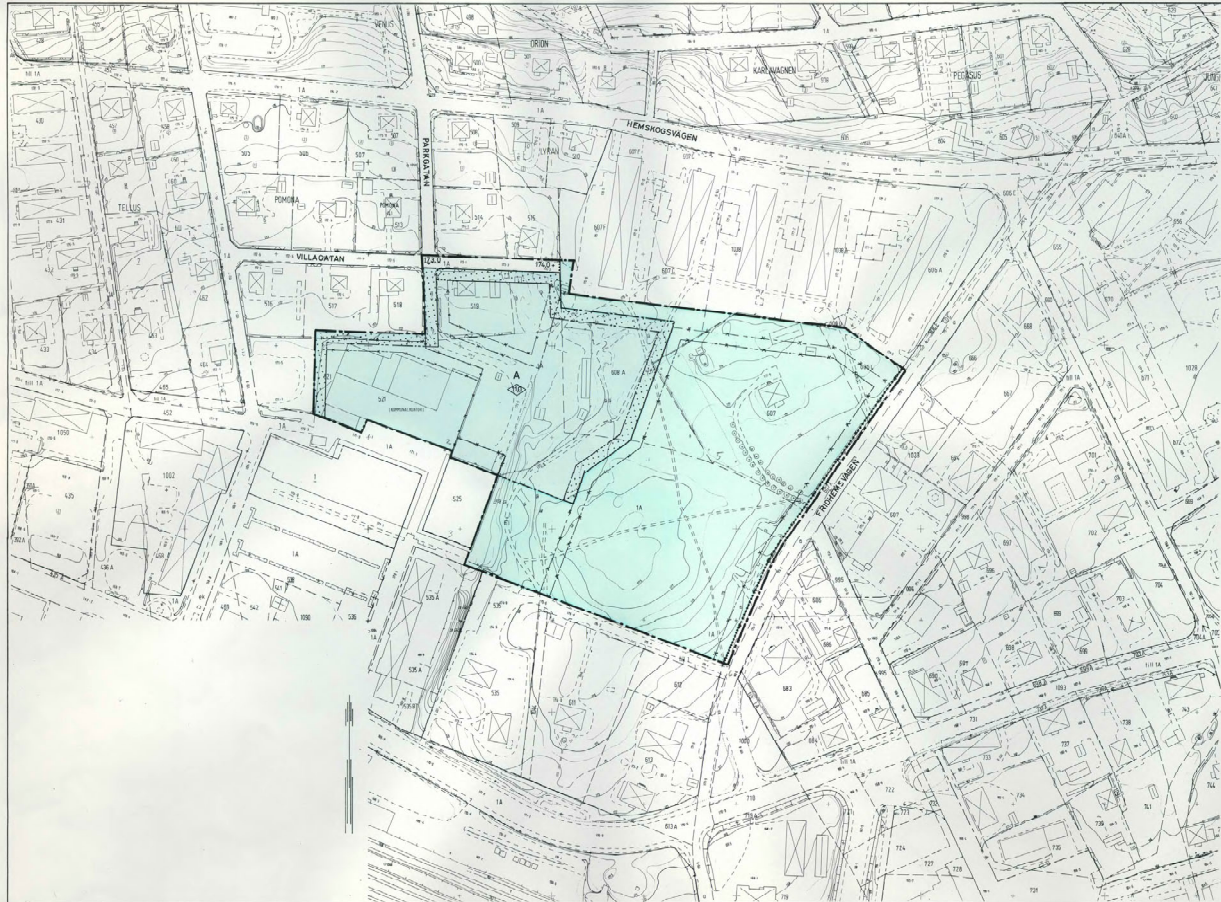

BETECKNINGAR PÅ GRUNDKARTAN

- Fastighetsgrän
- Fastighetsgrän, sammanfallande med gällande områdesgrän
- Gällande områdesgrän
- sygnad resp. utrus, karnad eller takkonuren
- Staket
- Häa
- Stödmur
- Träd
- Väg
- Sikt
- Arvöad höjd
- Höjdsur
- Polygonpunkt
- Flutningspunkt
- Tomtnummer
- Stadsplannummer

BETECKNINGAR PÅ STADSPLANKARTAN

- GRÄNSBETECKNINGAR
- Stadsplanegrän
- Gällande områdesgrän avsedd att beibållas
- Gällande områdesgrän avsedd att beibållas
- Gällande områdesgrän avsedd att utgå
- Gällande bestämmelsegrän avsedd att utgå
- Områdesgrän
- Områdesgrän från vilken mindre områden i viss fall får göras
- Bestämmelsegrän

OMRÅDESBETECKNINGAR

- Allmän plats
- Gata eller torg
- Park eller plantering
- Byggnadsområde
- Allmänt område

ÖVRIGA BETECKNINGAR AVSEDDA ATT FASTSTÄLLAS

- Mark som inte får bebyggas
- Gällande gathöjd
- Gathöjd
- Byggnadshöjd

GRUNDKARTA

Över del av ÅNGE TATORI, Ånge kommun
 och registreringsområde. Västerorrands län.
 Upprättad i oktober 1979 av distrikts-
 orienterade Kurt Hedström och ingevor
 Carl Myrberg.
 Inbäddade primärkartblad: 6884 3-4, 6889 1-2,
 3-4, 7804 1-2, 7805 1-2.
 Skala 1:1000. Måtklass III.
 Beträkningsstandard TTA 4: 50.5
 Koordinatsystem i plan: Region 10
 Koordinatsystem i höjd: Närke 1970 minus 0,63 m.
 Fastighetsbeteckning: Beskydd 190-0-2.

Kurt Hedström
 distriktsorienterad

190-0-2-1 fastställs i kommun-
 styrelsen i Västerorrands län
 den 11-11-79, 11-11-79.
 Beslutet har varit laga kraft.
 Huvudstad 190-0-2-1
 Sitt Mattin
 2260-01/0521-1

Antaget av Ånge kommunfullmäktige
 1980-11-27, 44/80, betyg: 4/5

G. Öst
 Kommunsekreterare

ÅNGE 81.05.21

2260-P81/0521-1

FÖRSLAG TILL ÄNDRING AV
 STADSPLAN FÖR DEL AV
 ÅNGE CENTRUM
 KV. OXEN M.F.L., ÅNGE KOMMUN

SUNDVALL 1979 12 03

Stenar Kjellgren
 LENNART RINGMAR
 ARKITEKT SAR

Stenar Kjellgren
 ARKITEKT SAR