



Upprättat år 1950 av
Länsarkitektkontoret i Nyköping.

Skala 1:2000

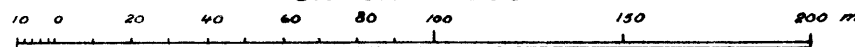

A. V. Wallnér
stadsfullmäktiges ^vordförande.

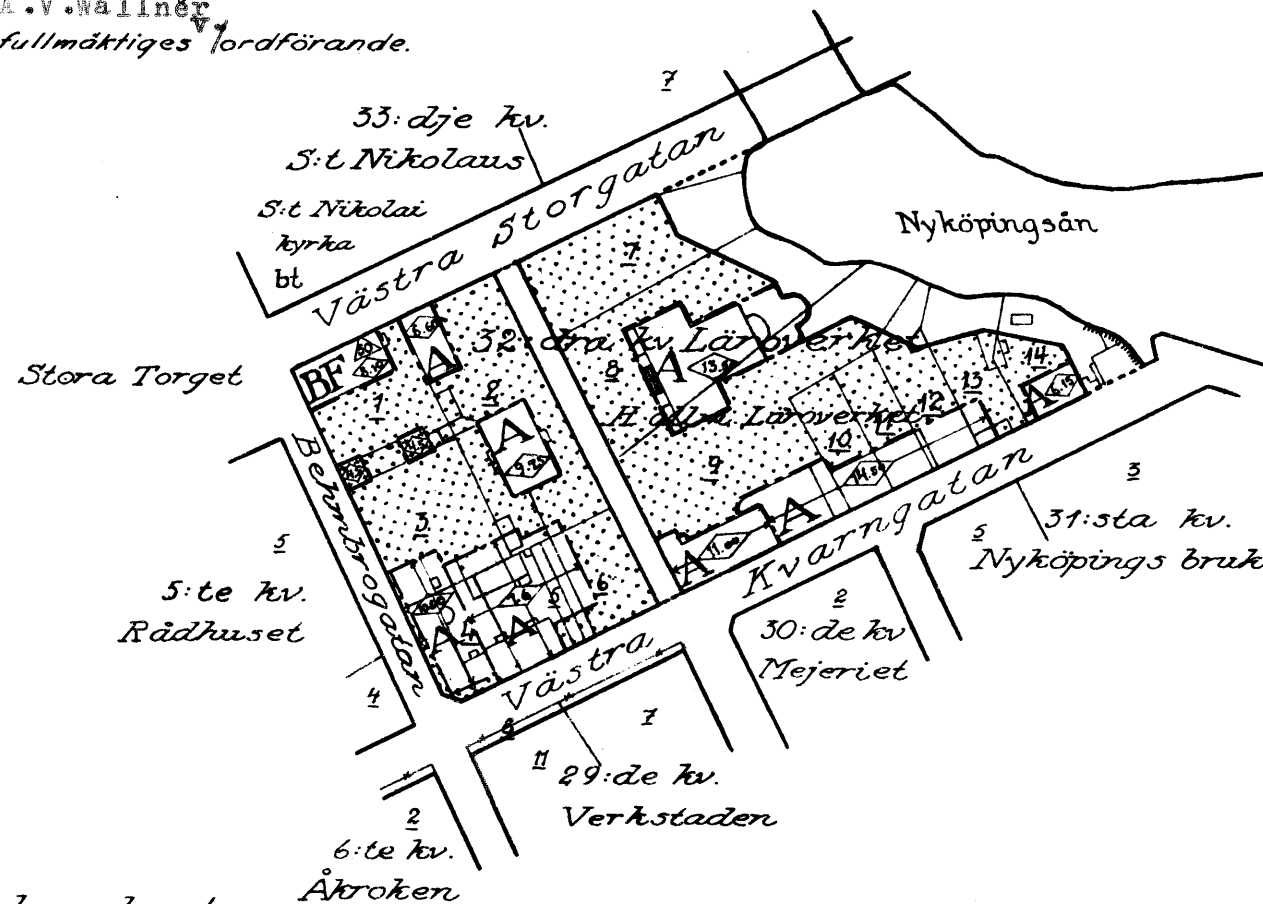

Föreslagna förhållanden.

gräns för stadsplaneändringen.
 ————— gällande stadsplanelinje.
 * — * " " , avsedd att utgå.
 - - - - - bestämmeelsegräns.
 annan särskild gränslinje.


Allmän mark.
☐ allmän plats (park och plantering)

A	mark för allmänna ändamål.
BF	" " bostadsändamål i fristående byggnadsö. /Fristående hus./

 mark, som ej får bebyggas.
 " för mindre gårdsbyggnader.

10. *högsta byggnadshöjd.*
22 *takfalls högsta lutningsvinkel i grader.*

Befintliga förhållanden.

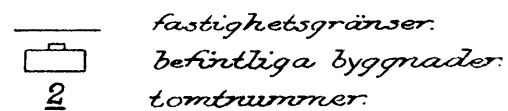

220: År 1950 den 7 december fastställ-
de länsstyrelsen den stadsplaneändring
denna karta avser, och har detta be-
slut enligt 150 § tredje stycket bygg-
nadslagen vunnit laga kraft; betygar
Nyköping i landskansliet som ovan.

På tjänstens vägnar:
S. Ljungstedt.
Vidimeras **ex officio**: