



Grundkartan upprättad som utdrag ur Botkyrka kommuns primärkartverk

Tumba i oktober 1968

Norr

Carl-Johan Roos
Stadsingenjör

10 0 50 100m

Skala 1:1000

Gränser

- stadsplanegräns
- områdesgräns
- bestämmelsegräns
- gränslinje, fastställes ej
- illustrationslinje, fastställes ej

Områden

- gatumark
- Park
- An
- B
- Ba
- Bg
- H
- Es
- P
- parkmark
- barnstuga, byggnadskvarter
- bostäder, byggnadskvarter
- gemensamhetsanläggning, byggnadskvarter
- garage, byggnadskvarter
- närhetsservice, byggnadskvarter
- elinästation, specialområde
- parkeringsområde, specialområde

Övriga beteckningar


- område som ej får bebyggas
- ledningsområde
- gångtrafikområde
- uttfartsbud
- hög på gatumark
- gatulutning
- annan markhöjd avsedd att fastställas
- högsta byggnadshöjd över kommunens nollplan
- våningsantal
- illustrationstext
- illustrerad markhöjd
- illustrerad bjälklagshöjd

konnektionslinje

Tillhör kommunalfullmäktiges i Botkyrka kommun beslut den 27.03-69

Betygar:

Curt Sjögren
komm. fullm. ord./sekr.

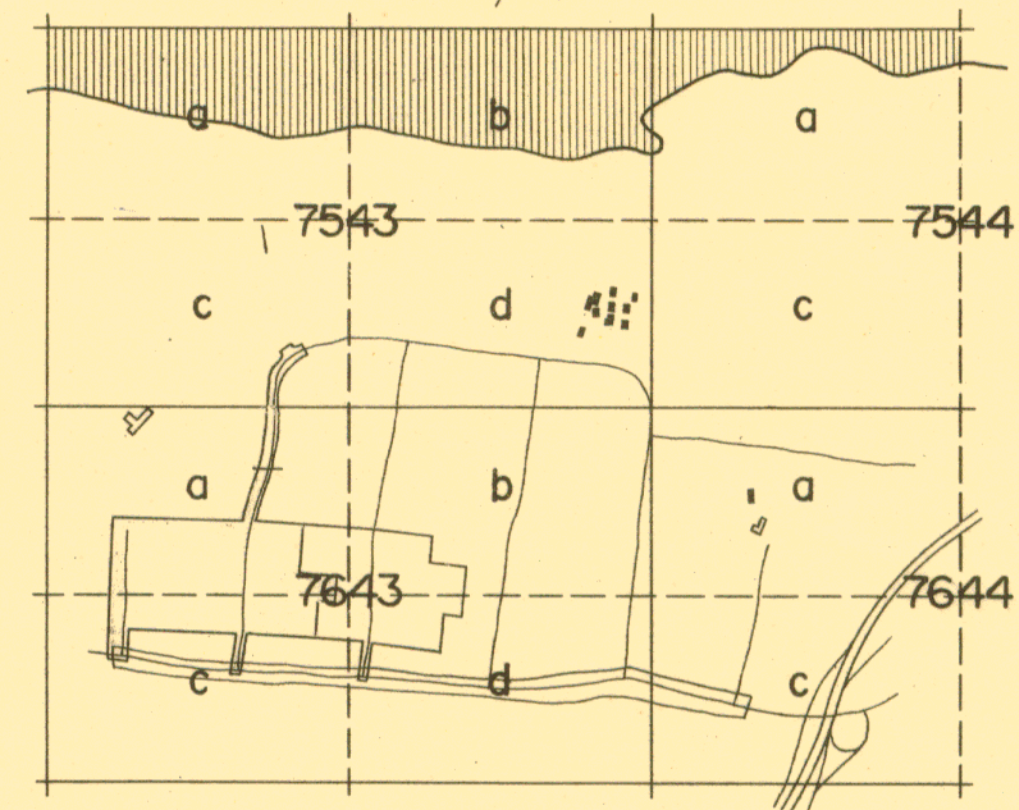

Stadsplan för del av Norsborg

Norsborg II

inom Botkyrka kommun
i Stockholms län

Upprättad den 21 oktober 1968
AB Svenska Bostäder
Arkitektsektionen
Gunnar Andersson
Gunnar Andersson
Arkitekt SAR

Ar 19. 12. dec.
fastställdes denna stadsplan
på sätt länstyrelsen beslut samma dag närmare
utvisat. Länstyrelsen i Stockholms län som ovan.
På tjänstens vägnar
EVA SÖDERLUND

Kopians likhet med original
bestyrkes i tjänsten
J. Beyer

Godkänd av BN den 14.1.69
Antagen av KF den 27.3.69
Fastställd av

del I
PI.53-03-I

Carl-Johan Roos
Stadsingenjör

10 0 50 100m

Skala 1:1000

Gränser

- stadsplane grän
- områdesgrän
- bestämelsegrän
- gränslinje, fastställes ej
- illustrationslinje, fastställes ej

Områden

- gatumark
- Park parkmark
- An barnstuga, byggnadskvarter
- B bostäder, byggnadskvarter
- Ba gemensamhetsanläggning, byggnadskvarter
- Bg garage, byggnadskvarter
- H närhetsservice, byggnadskvarter
- Es elnärstation, specialområde
- P parkering, specialområde

Övriga beteckningar


- område som ej får bebyggas
- u ledningsområde
- x gångtrafikområde
- utfartsförbud
- höjd på gatumark
- gatulutning
- annan markhöjd avsedd att fastställas
- högsta byggnadshöjd över kommunens nollplan
- vöningssantal
- illustrationstext
- illustrerad markhöjd
- illustrerad bälklagshöjd

A A konnektionslinje

Tillhör kommunalfullmäktiges i Botkyrka kommun beslut den 27.03-69

Betygar:

Curt Sjögren
komm. fullm. ~~ordf~~/sekr.

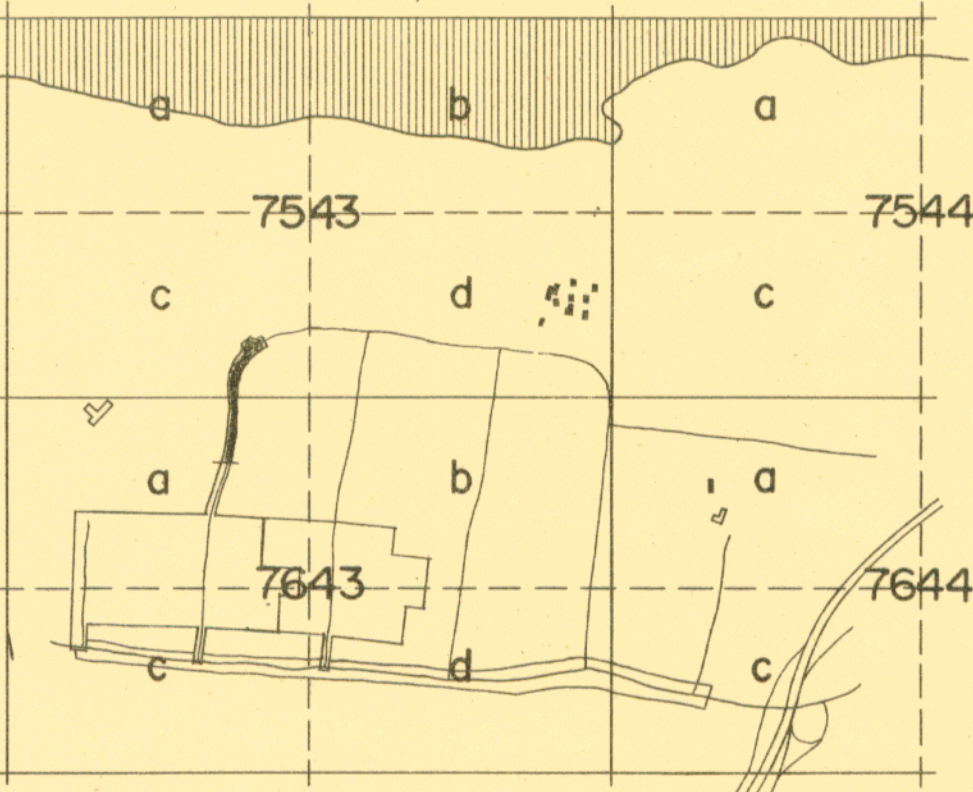

Stadsplan för del av Norsborg

Norsborg II

inom Botkyrka kommun
i Stockholms län

Ar 169 den 12 dec
fastställdes denna stadsplan
på sätt länstyrelsen beslut samma dag närmare
utvisar. Länstyrelsen i Stockholms län som ovan.
På tjänstens vägar
ENA SÖDERLUNA

Upprättad den 21 oktober 1968

AB Svenska Bostäder
Arkitektsektionen

Gunnar Andersson
Gunnar Andersson
Arkitekt SAR

Kopians likhet med originalet
bestyrkes i tjänsten

J. Beyer

Godkänd av BN den 14.1.69
Antagen av KF den 27.3.69
Fastställd av

del II

PI.53-03-I